



Autobahnkreuz A 3 / A 94 Schleifenrampe Nordost

H = -4800,000 m
T = 50,239 m
f = -0,263 m

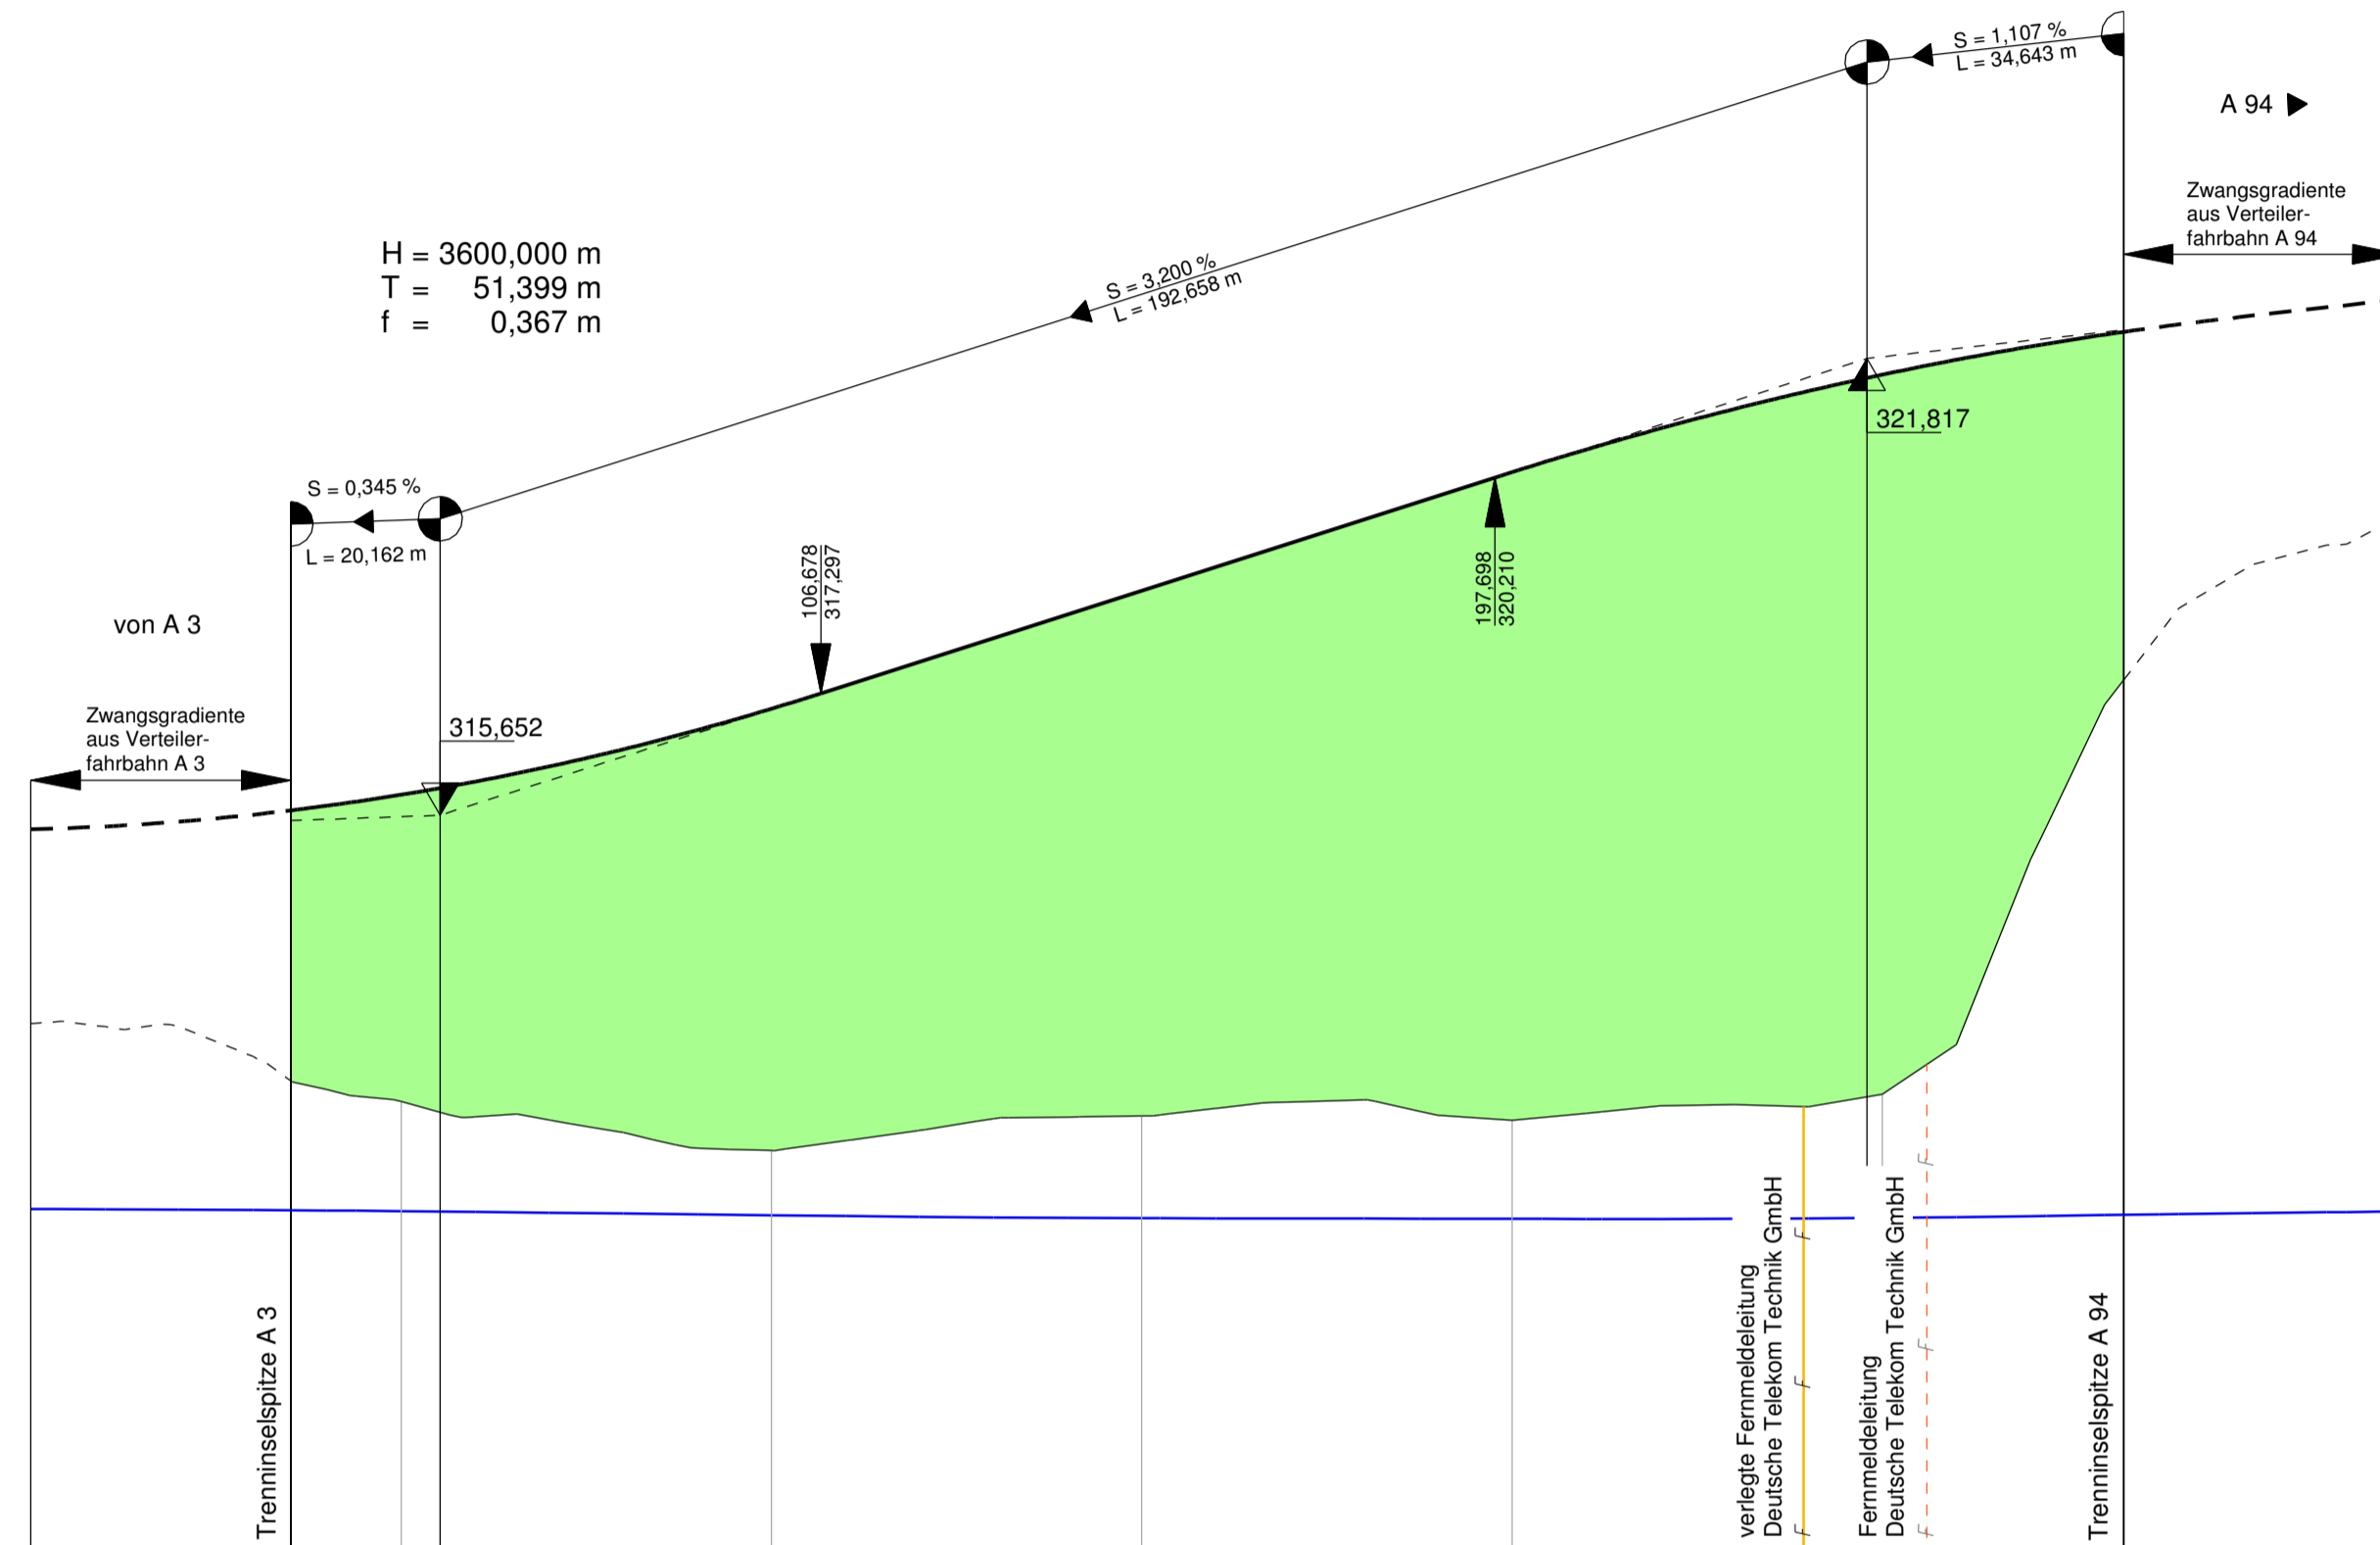

Km	0+000	310,3	310,3	310,3	310,3	310,3	310,2	310,2	310,2	310,2	310,2	310,2	320,182
Gradiente													
Gelände													
Station	0,000	35,117	50,000	55,279	100,000	150,000	200,000	247,937	250,000	282,580	317,48	320,182	
mHGW	310,3	310,3	310,3	310,3	310,3	310,2	310,2	310,2	310,2	310,2	310,2	310,2	310,2

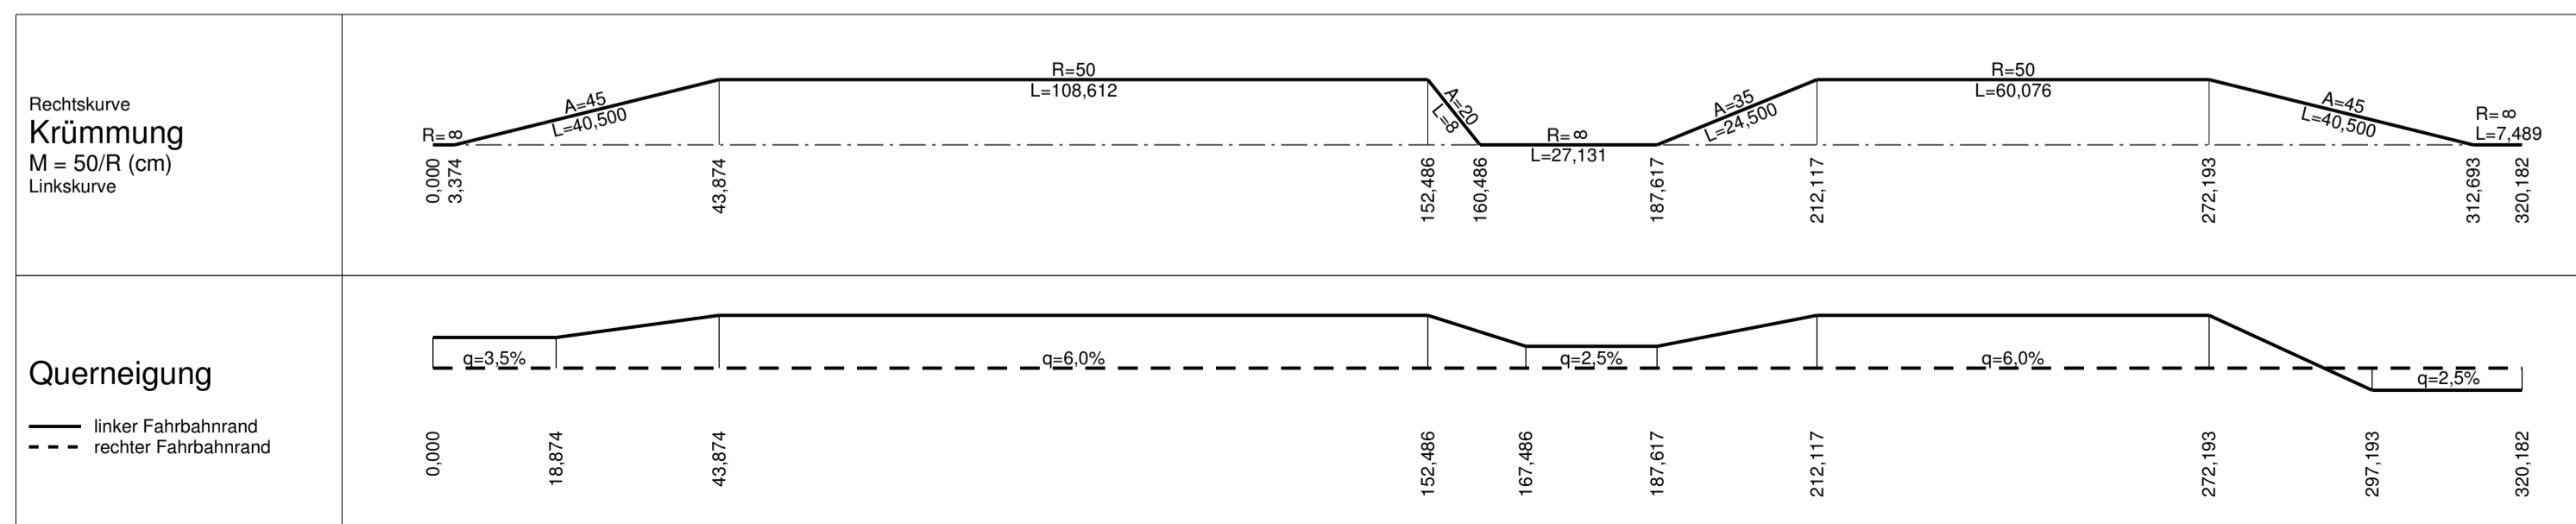

Zeichenerklärung

	Tangentenschnittpunkt mit Steigungsangaben Gradiente		Damm
	Die Steigungen sind 10-fach überhöht dargestellt !		Einschnitt
	Hoch- bzw. Tiefpunkt		Lärmschutzwall
	Gradiente		Irritationsschutzwand
	bestehendes Gelände		mHGW = Grundwassergleichen 'Pockinger Heide' + 1m bei Mittelwasserstand
	bestehende Fahrbahn		

1. Tektur vom 10.03.2016
zu den Planfeststellungsunterlagen vom 31.05.2012

Aufgestellt: München, den 10.03.2016
Peiker, Ltd. Baudirektor
Abteilung 4

Nr.	Art der Änderung	Datum	Name

Freistaat Bayern
Autobahndirektion Südbayern
Seidlersäße 7-11, 80335 München, Tel. 089/54552-0, Fax 089/54552-200, E-Mail: poststelle@abdbib.bayern.de

Unterlage	8
Blatt Nr.	30T
Datum	Zeichen

Planfeststellung	bearbeitet	gezeichnet	Datum	Name
A 94 München - Pocking (A 3)	aufgestellt	Referat 412	Mai 12	Dr. Wechsler
		Sachgebiet 41	Mai 12	Kamischke
	geprüft	Abteilung 4	Mai 12	Peiker

Neubau Kirchham - Pocking
Bau-km 26+275 bis Bau-km 38+600

Höhenplan
Autobahnkreuz A 3 / A 94
Schleifenrampe Nordost
Maßstab 1 : 1000/100

Aufgestellt: München, 31.05.2012
Autobahndirektion Südbayern

Lichtenwald, Präsident

Projekt: _____ Datum: _____
Geobasisdaten: © Bayerische Vermessungsverwaltung (Darstellung der Flurkarte als Eigentumsnachweis nicht geeignet)
Plattdatum: 25.02.2016