


# Straßenquerschnitt RQ 7.5

## Ausbildung der Damm- und Einschnittsböschung nach RAS-Q

Böschungshöhe h	h ≥ 2.00 m	h < 2.00 m
Regelböschung	1 : 1.5	b = 3.00 m
Tangentenlänge der Ausrundung	3.00 m	1.5 h

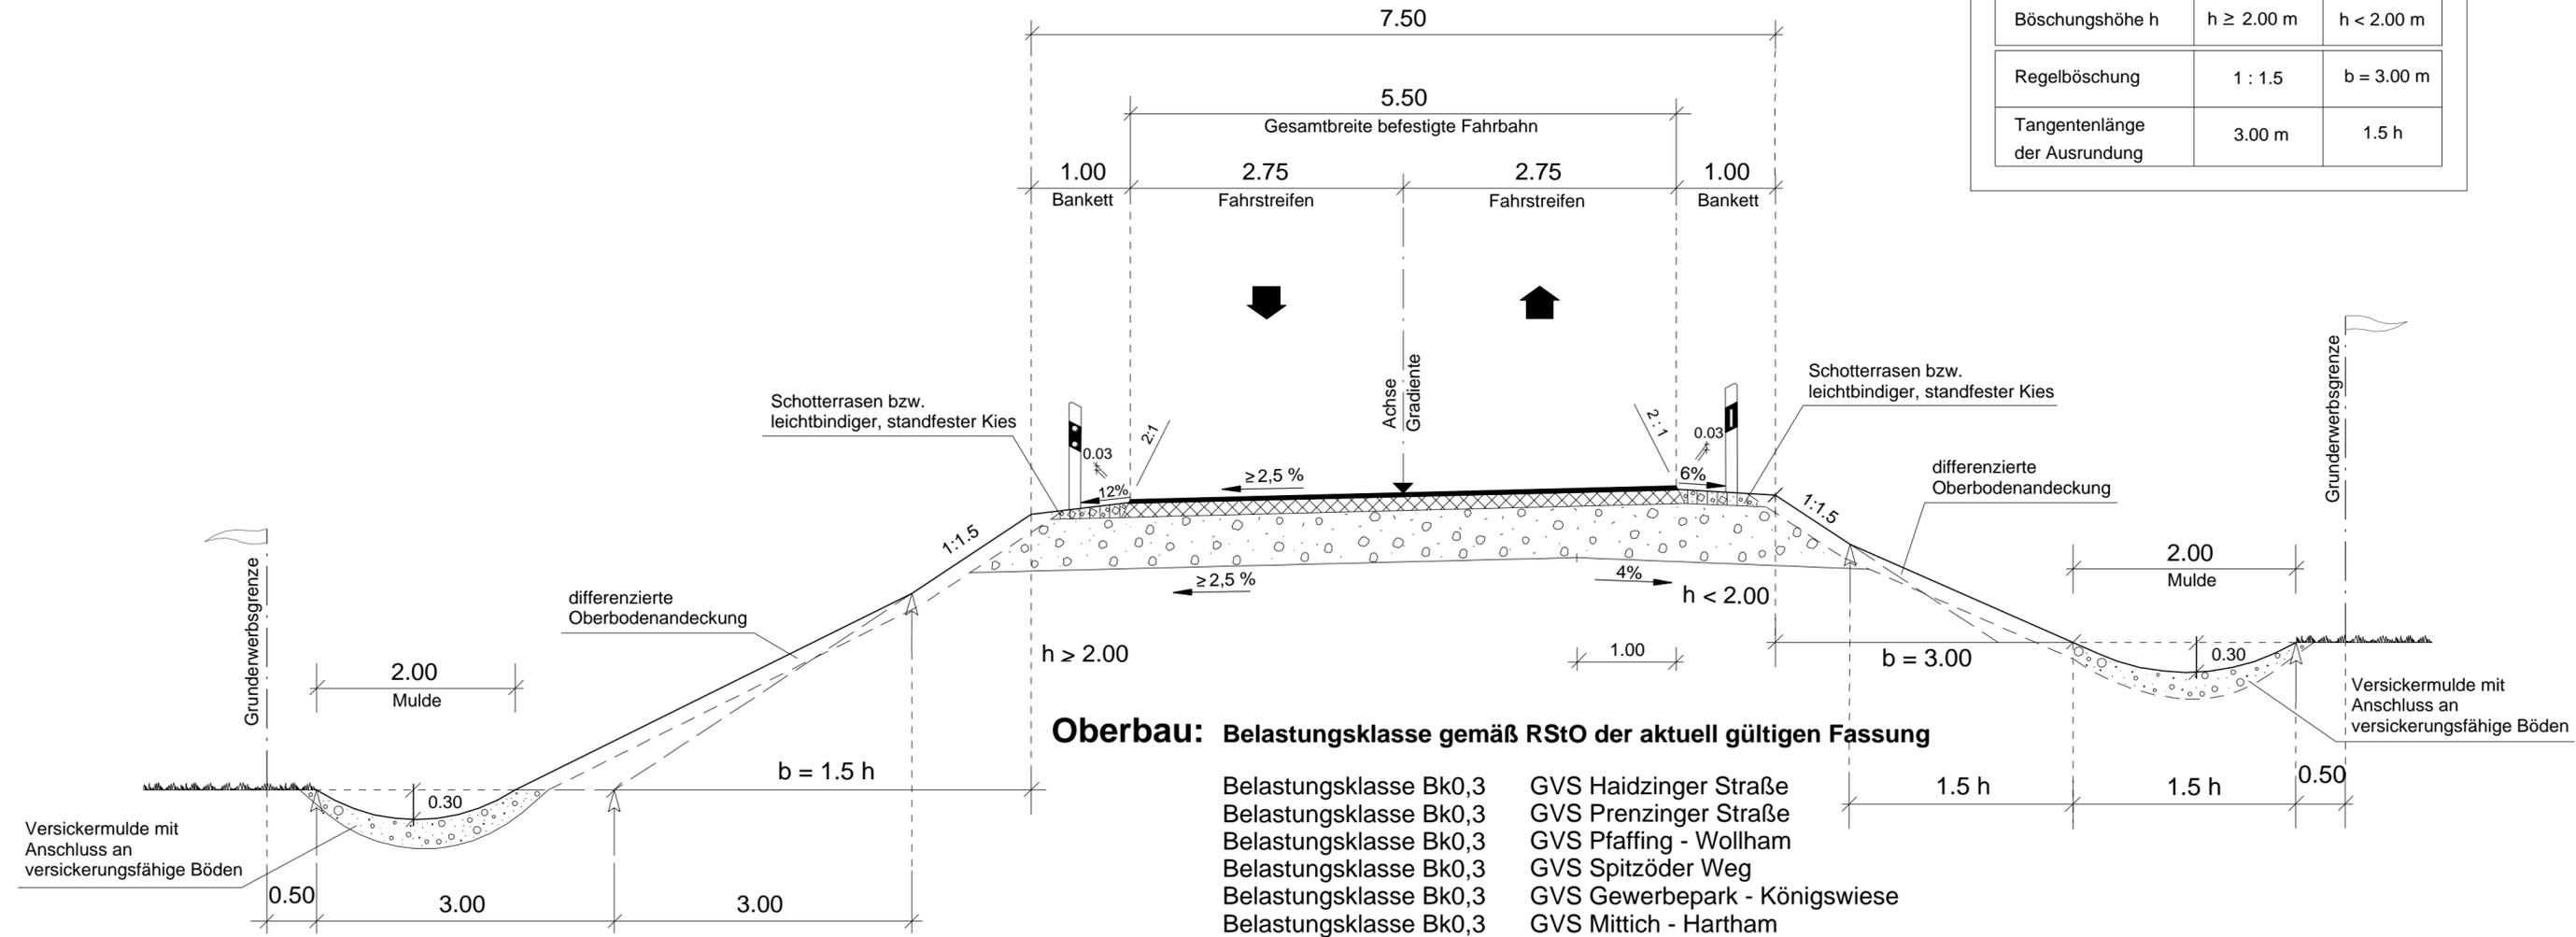

1. Tektur vom 10.03.2016

zu den Planfeststellungsunterlagen vom 31.05.2012

Aufgestellt:  
 München, den 10.03.2016  
  
 Peiker, Ltd. Baudirektor  
 Abteilung 4

Nr.	Art der Änderung	Datum	Name

Freistaat Bayern Autobahndirektion Südbayern <small>Seidstraße 7-11, 80335 München, Tel. 089/54552-0, Fax 089/54552-200, E-Mail: poststelle@abdsb.bayern.de</small>			Unterlage Blatt Nr. Datum Zeichen	6 8T  Mai 12 Nowak
<b>Planfeststellung</b>  <b>A 94 München - Pocking (A 3)</b>  <b>Neubau Kirchham - Pocking</b>  Bau-km 26+275 bis Bau-km 38+600		bearbeitet gezeichnet Mai 12 Nowak	aufgestellt Referat 412 Sachgebiet 41 Mai 12 Kamischke	geprüft Abteilung 4 Mai 12 Peiker
<b>Straßenquerschnitt RQ 7.5</b>  Maßstab 1 : 50		Aufgestellt: München, 31.05.2012 Autobahndirektion Südbayern  Lichtenwald, Präsident		
Projekt: Geobasisdaten: © Bayerische Vermessungsverwaltung (Darstellung der Flurkarte als Eigentumsnachweis nicht geeignet)		Datei: Plstdatum: 11.03.2016		