


### REGELQUERSCHNITT RQ 36

Dachprofil

Lärmschutzbelag mit DStrO -5 dB(A)  
von Bau-km 491+640 bis 504+735  
lärmmindernder Fahrbelag mit DStrO -2 dB(A)  
von Bau-km 504+735 bis 506+300

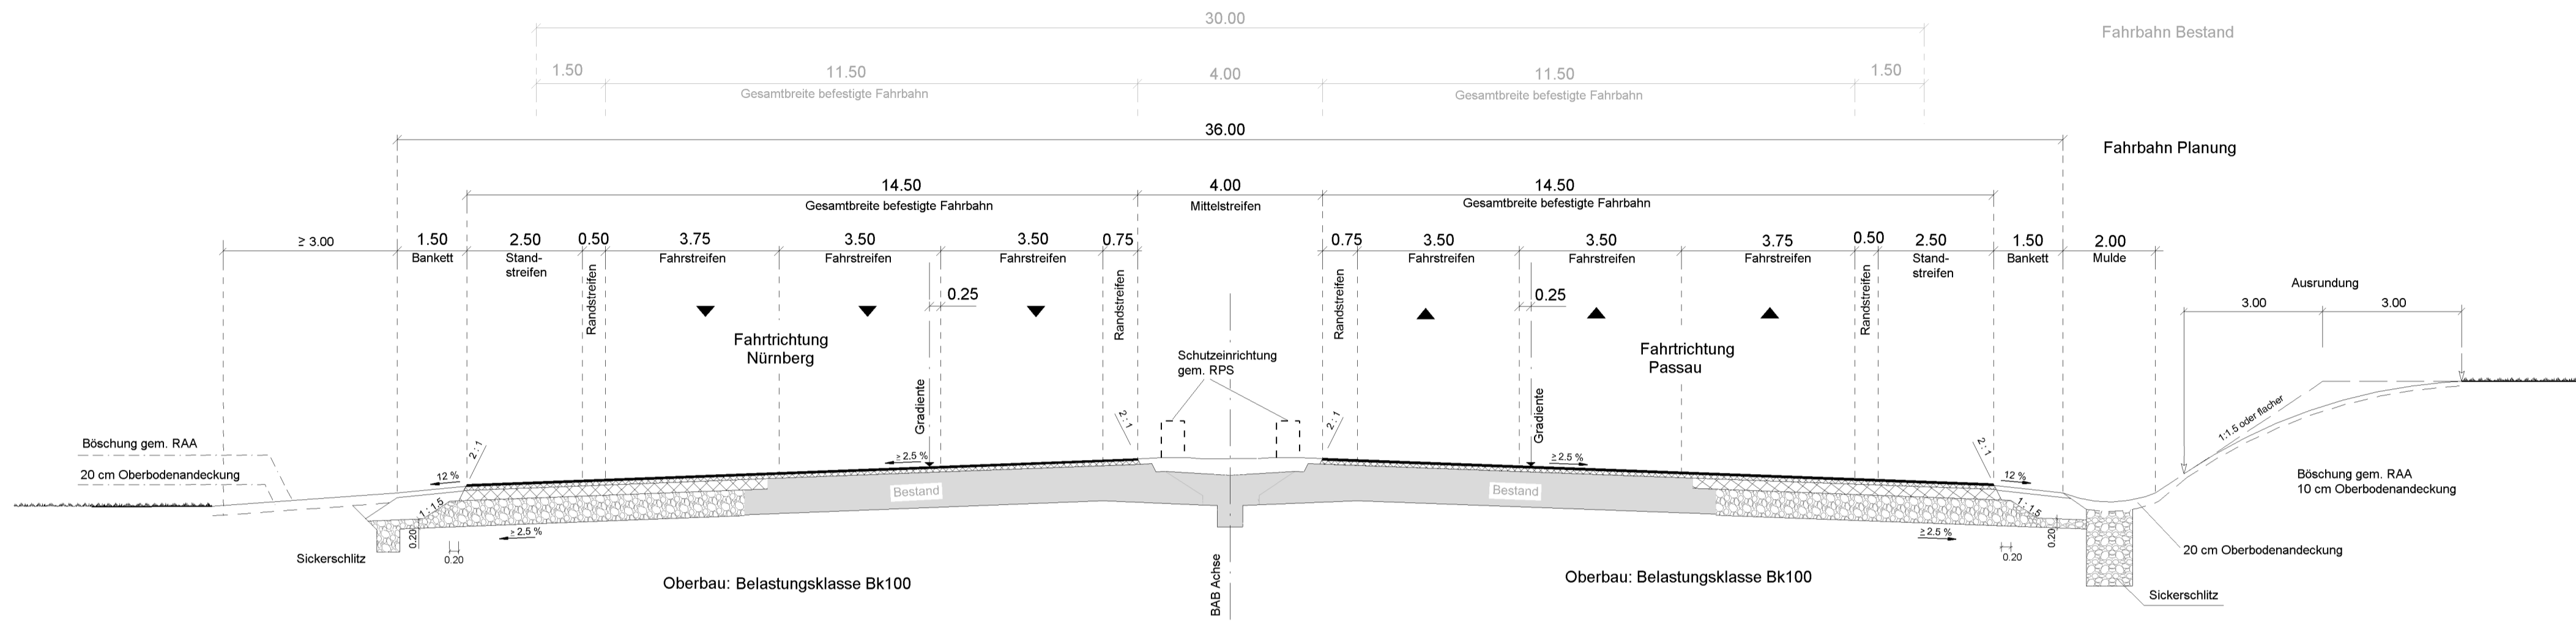


Böschungen gemäß RAA (Richtlinie für die Anlage von Autobahnen)		
Böschungshöhe h	h > 2.00 m	h < 2.00 m
Regelböschung	1 : 1.5	b = 3.00 m
Tangentenlänge der Ausrundung	3.00 m	1.5 h

### REGELQUERSCHNITT RQ 36 mit Beschleunigungs- bzw. Verzögerungstreifen

Sägezahnprofil

Lärmschutzbelag mit DStrO -5 dB(A)  
von Bau-km 491+640 bis 504+735  
lärmmindernder Fahrbelag mit DStrO -2 dB(A)  
von Bau-km 504+735 bis 506+300

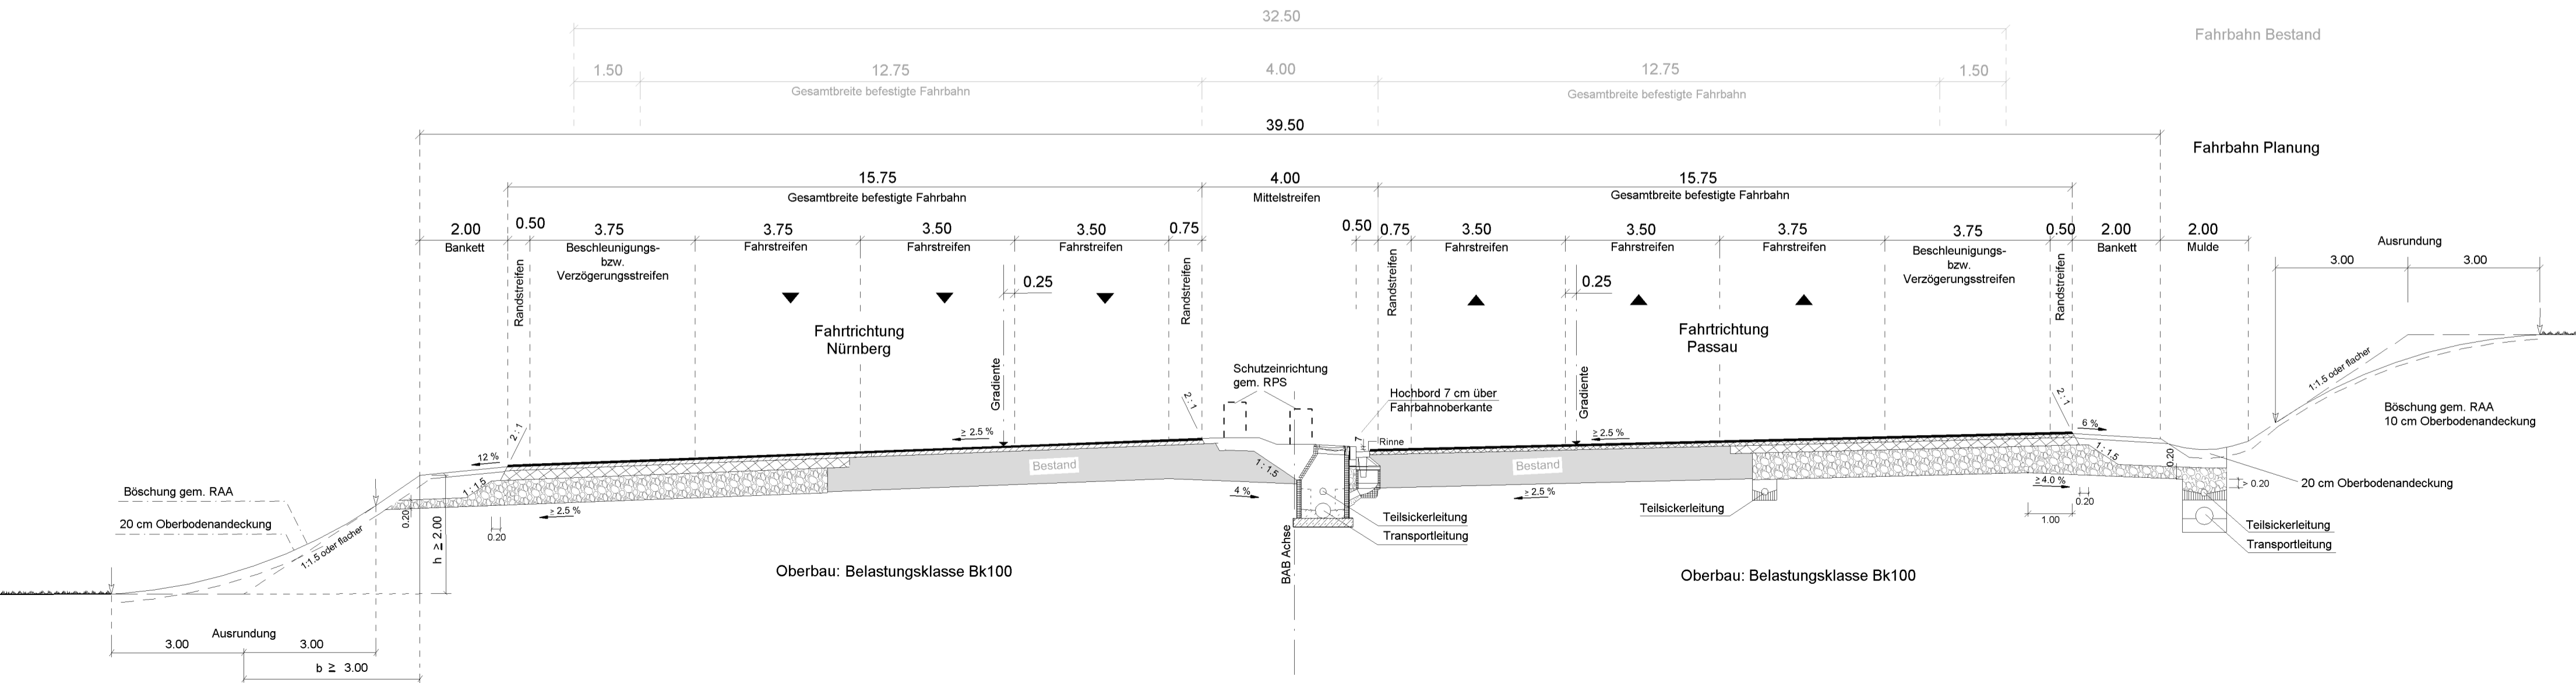

Autobahndirektion Südbayern Dienststelle Regensburg  Alemannenstraße 9 93053 Regensburg  Tel. 0941/69856-02, Fax 0941/69856-499, E-Mail: poststelle.regensburg@abdsb.bayern.de		bearbeitet:	R 42	Juli 2014	Heil
		gezeichnet:	R473	Juli 2014	Dietrich
		geprüft:	R 4	Juli 2014	Häusler
		PSP Nr.:	B01S.ABA90320.00.E0.10		
PSP Bez.:		A3 BP 6A AK Regensburg-Rosenhof			
Dateiname:		U14_Streifenquerschnitte			

Nr.	Art der Änderung	Datum	Zeichen

## FESTSTELLUNGSENTWURF

Straßenbauverwaltung  Freistaat Bayern  Straße / Abschn.-Nr. / Station: A 3_1020_0_033 - A 3_1120_1_264  PROJIS-Nr.: 09.00010.010	Unterlage / Blatt-Nr.: 14.1/1 <b>Straßenquerschnitte</b> Straßenbau BAB 6-streifig  Maßstab: 1 : 100
---	--

**A3 Nürnberg - Passau**  
**6-streifiger Ausbau von AK Regensburg bis AS Rosenhof**  
Betr.-km 491,640 bis 506,300

aufgestellt: Autobahndirektion Südbayern, Dienststelle Regensburg   U. Zner, Ltd. Baudirektor Regensburg, den 01.08.2014	Festgestellt nach § 17 FStrG gemäß Beschluss vom 27.04.2017 31/32 - 4354.1. A 3 - 25 Regensburg, 27.04.2017 Regierung der Oberpfalz   Meisel Baudirektor
--	--