


Bau-km 0+134,793
H = 1500,000 m
T = 18,750 m
f = 0,117 m

Bau-km 0+067,721
H = -500,000 m
T = 37,000 m
f = -1,369 m


BW 51 km 491+970
Überführung der Gemeindestraße Hadamarstraße - Rotsäulenweg
LW= 37,85+40,80m, LH_≥ 4,70m,
B = 9,00m, Kr ± 100,0gon

Bau-km 0+011,874
H = 500,000 m
T = 6,500 m
f = 0,042 m

Anbindung
Am Zieget

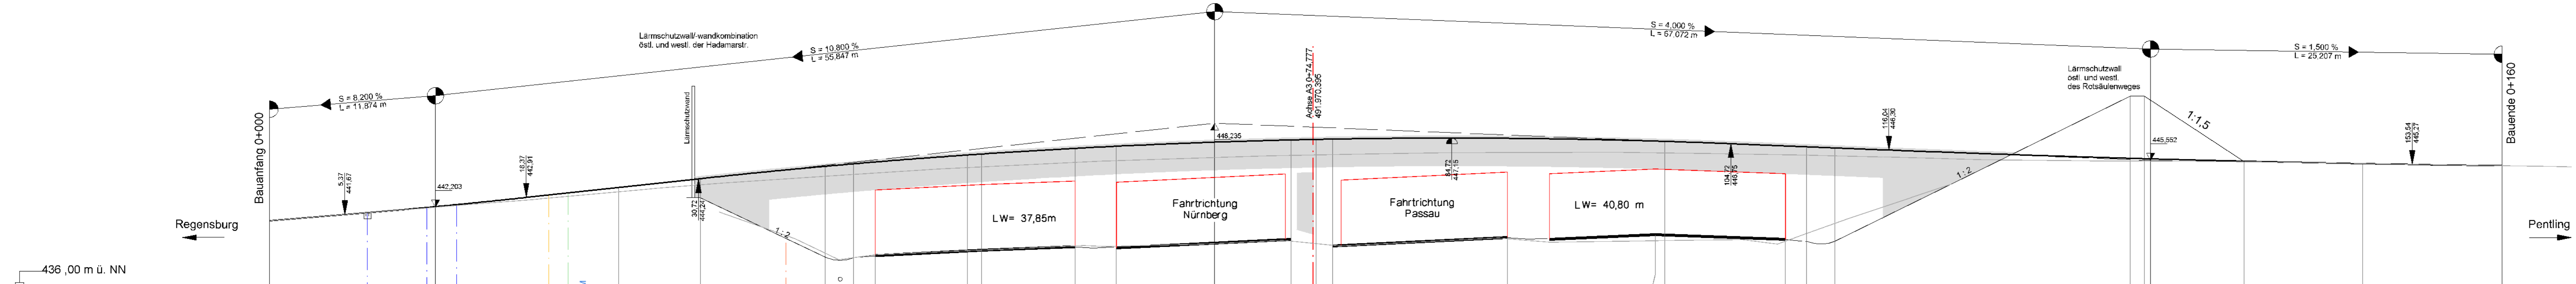

Station	0,000	7,000	11,250	11,874	13,300	20,000	21,400	25,000	30,659	37,000	38,797	41,857	43,387	50,000	51,033	57,712	60,675	67,721	73,211	75,000	76,183	88,706	99,303	100,000	106,635	110,147	112,171	125,000	133,353	134,793	141,509	150,000	160,000	
Gradiente Bestand	441,23								443,85	443,85	444,46	444,58	444,66	445,04	445,09	446,41	446,54	446,868	446,92	446,96	446,98	447,199		446,921	446,97	446,95	446,90	446,58	445,51	445,51	445,51	445,46	446,34	445,174

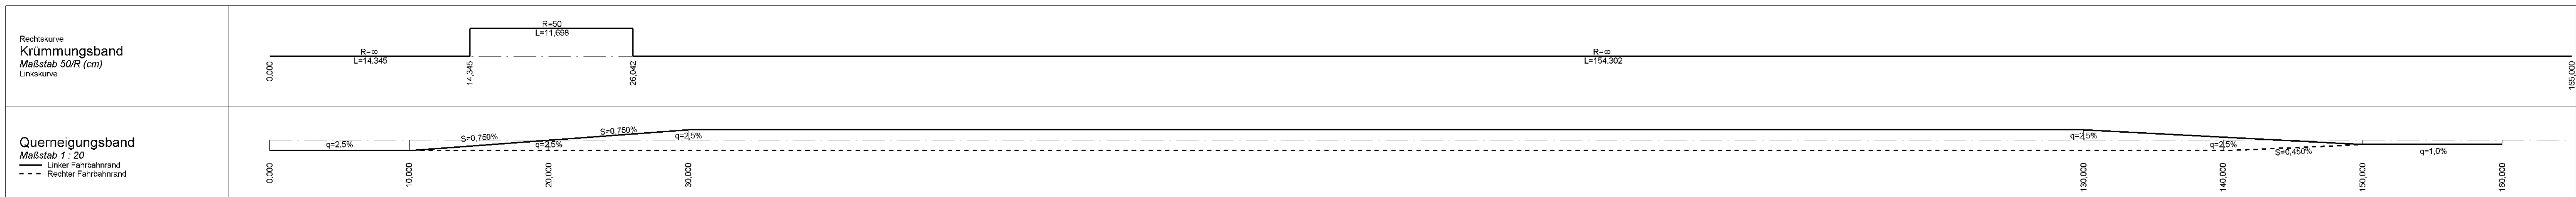

Zeichenerklärung	
Planung-Verkehr s=1,000 l=170,000 s=0,500 l=85,000	Tangentenschnittpunkt mit Steigungsangaben Gradiente
	Scheitelpunkt
	Tangentenanfang /-ende
	Gradiente
	Gradiente Bestand
	Lichtraumprofil

1. Tektur vom 30.11.2015 zu den Planfeststellungsunterlagen			
Nr.	Änderung gegenüber der Planfassung vom 01.08.2014	Datum	Zeichen
1	Revag 2x LWL Leitung	R42 Nov. 2015	Heil
2	Revag FM Kabel	R42 Nov. 2015	Heil
3	Bayernwerk AG 3x FM	R4 Nov. 2015	Häusler

Autobahndirektion Südbayern Dienststelle Regensburg Alemannenstraße 9 93053 Regensburg Tel.: 0941/69856-02, Fax: 0941/69856-499, E-Mail: poststelle.regensburg@abdsb.bayern.de				
	bearbeitet:	R42	Juli 2014	Heil
	gezeichnet:	R475	Juli 2014	Hierda
	geprüft:	R4	Juli 2014	Häusler
PSP Nr.: 6015.ABA30320.00.ED.10 PSP Bez.: A3 BP 6A AK Regensburg-Rosenhof Dateiname: UC-2_HP_querende_Weige				

FESTSTELLUNGSENTWURF

Straßenbauverwaltung	Unterlage / Blatt-Nr.: 6.2 / 1 T
Freistaat Bayern	Höhenplan Hadamarstraße/Rotsäulenweg BW51
Straße / Abschn.-Nr. / Station: A 3_1020_0,033 - A 3_1120_1,264	Maßstab: 1 : 200 / 200
PROJIS-Nr.: 09.00010.010	

A3 Nürnberg - Passau 6-streifiger Ausbau von AK Regensburg bis AS Rosenhof Betr.-km 491,640 bis 506,300

aufgestellt: Autobahndirektion Südbayern, Dienststelle Regensburg U n z n e r, Ltd. Baudirektor Regensburg, den 01.08.2014	Festgestellt nach § 17 FStrG gemäß Beschluss vom 27.04.2017 3112 - 43541, A 3 - 25 Regensburg, 27.04.2017 Regierung der Oberpfalz
1. Tektur aufgestellt: Autobahndirektion Südbayern, Dienststelle Regensburg U n z n e r, Ltd. Baudirektor Regensburg, den 30.11.2015	