


Bau-km 0+007,226
 H = 1000,000 m
 T = 10,500 m
 f = 0,055 m


Erneuerung
BW 56 km 495+466
 Überführung der Kreisstraße
 Unterislinger Weg (Rs 19)
 LW= 27,00+24,50m, LH_≥ 4,70m,
 B = 12,00m, Kr \neq 101,49gon

Bau-km 0+042,897
 H = -1250,000 m
 T = 25,000 m
 f = -0,250 m

Bau-km 0+080,851
 H = 1000,000 m
 T = 9,500 m
 f = 0,045 m

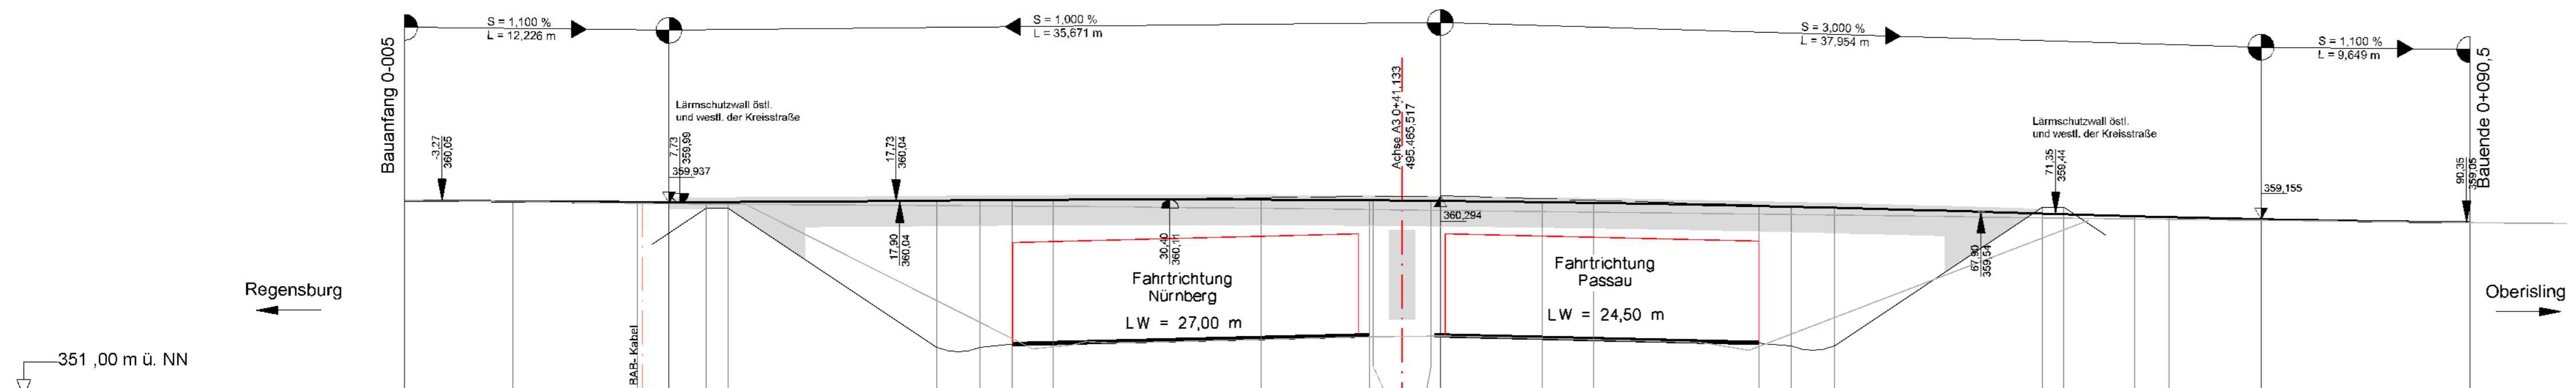

Station	351,00 m ü. NN	360,072	360,022	359,994	359,992	359,994	359,996	359,996	360,064	360,079	360,085	360,095	360,099	360,073	360,071	360,060	360,048	360,044	360,988	359,993	359,810	359,798	359,741	359,474	359,444	359,338	359,297	359,201	359,049
Gradientenhöhen																													
Gradiente Bestand			360,016																										
Bau-km		-5,000	0,000	5,774	6,000	7,226	8,995	9,995	19,610	21,610	23,110	25,000	34,616	39,617	39,778	41,133	42,498	42,897	47,620	50,000	57,622	59,122	61,123	70,730	71,730	75,000	76,592	80,851	90,500

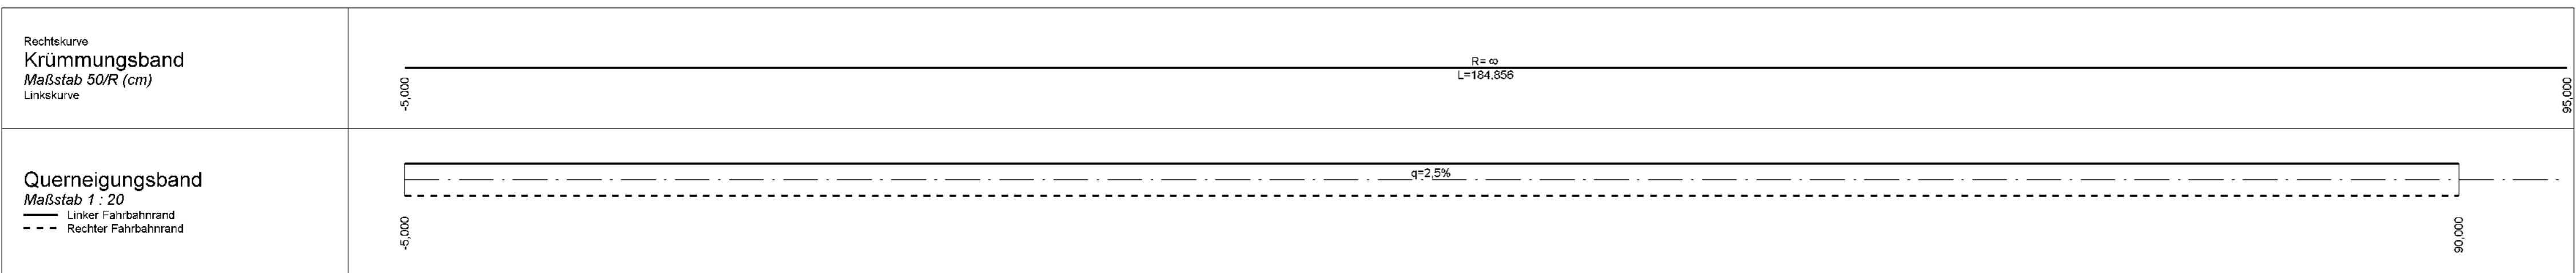

Zeichenerklärung

- Planung-Verkehr: $s=1,000$, $t=170,000$; $s=0,500$, $t=80,000$
- Tangentenschnittpunkt mit Steigungsangaben Gradiente
- Scheitelpunkt
- Tangentenanfang /-ende
- Gradiente
- Gradiente Bestand
- Lichttraumprofil

Autobahndirektion Südbayern
 Dienststelle Regensburg



bearbeitet:	R 42	Juli 2014	Heil
gezeichnet:	R 475	Juli 2014	Herda
geprüft:	R 4	Juli 2014	Häusler
PSP Nr.:	B019.AB49320.00.E0.10		
PSP Bez.:	A3 BP 6A AK Regensburg-Rosenhof		
Dateiname:			

Nr.	Art der Änderung	Datum	Zeichen

FESTSTELLUNGSENTWURF

Straßenbauverwaltung
Freistaat Bayern
 Straße / Abschn.-Nr. / Station: A 3_1020_0,033 - A 3_1120_1,264
 PROJIS-Nr.: 09.00010.010
 Unterlage / Blatt-Nr.: 6.2 / 3
Höhenplan
 Unterislinger Weg (Rs 19)
 BW56
 Maßstab: 1 : 200 / 200

A3 Nürnberg - Passau
6-streifiger Ausbau von AK Regensburg bis AS Rosenhof
 Betr.-km 491,640 bis 506,300

aufgestellt:
 Autobahndirektion Südbayern,
 Dienststelle Regensburg

 Unzner, Ltd. Baudirektor
 Regensburg, den 01.08.2014

Festgestellt nach § 17 FStrG
 gemäß Beschluss vom 27.04.2017
 31/32 - 4354.1.A 3 - 25
 Regensburg, 27.04.2017
 Regierung der Oberpfalz

 Meiser
 Baudirektor