Erneuerung
BW 65 km 501+739
Überführung der Staatsstraße
St 2145 Walhallastraße
LWr 26.00-25.00m, LHr 4.70m,
B = 20.80m, Kr = 192.27gon

Bau-km 0+133.936
H = -1800.000 m
T = 44.400 m
f = -0.533 m

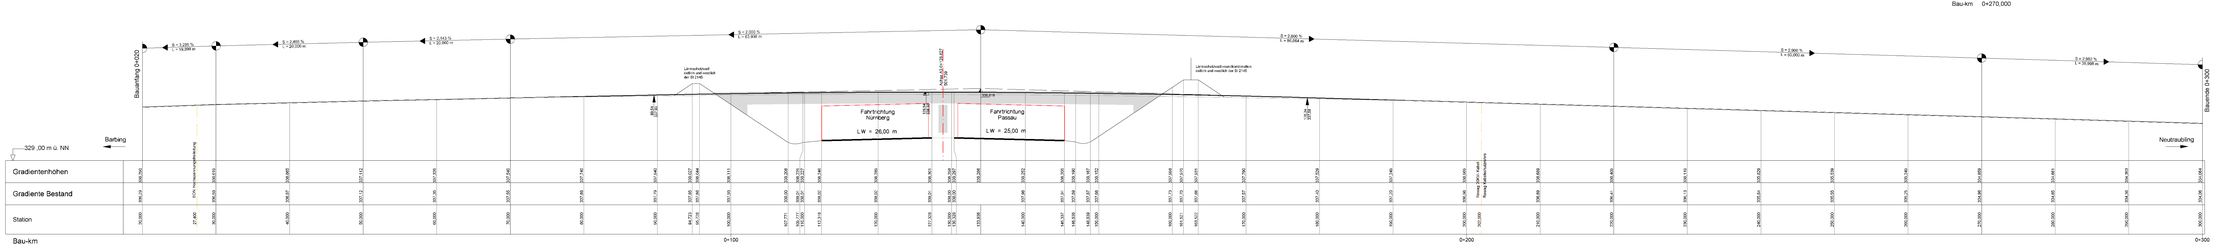

Zeichenerklärung

Planung-Verkehr

- Tangentenschnittpunkt mit Bogenpunktgleich Gradiente
- Schnittpunkt
- Tangentenanfang / -ende
- Gradiente
- Gradiente Bestand
- Lichtraumprofil

Autobahndirektion Südbayern Dienststelle Regensburg Alemannenstraße 9 93053 Regensburg Tel. 0941/6884-0 Fax 0941/6884-400, E-Mail: poststelle-regensburg@adbs-bayern.de	neu/erstellt	R 42	Juli 2014	Hepp
	geändert	R 43	Juli 2014	Herda
	geprüft	R 4	Juli 2014	Hilsdorf
	PSP-Nr.	501 5 200/001-00 00 10		
	PSP-Bez.	A3 BP 65 AK Regensburg-Straubing/		
	Dateiname			

Nr.	Art der Änderung	Datum	Zeichen

FESTSTELLUNGSENTWURF

Straßenbauverwaltung Freistaat Bayern Straße / Abschn.-Nr. / Station: A 3, NZ0, 0.035 - A 3, 1120, 4.254	Unterlage / Blatt-Nr.: 6.2/ 7 Höhenplan St2145 (Walhallastraße) BW65 Maßstab: 1 : 200/ 200
PROJIS-Nr.: 0600061.013	

A3 Nürnberg - Passau

6-streifiger Ausbau von AK Regensburg bis AS Rosenhof

Betr.-km 491,840 bis 508,300

aufgestellt: Autobahndirektion Südbayern, Dienststelle Regensburg D I P L O M - I N G. Bauhofer Regierungsrat, den 01.08.2014	Festgestellt nach § 17 FStrG gemäß Beschluss vom 27.04.2017 Regierung der Oberpfalz Regensburg, 27.04.2017 Regierung der Oberpfalz Müller Regierungsrat

Filebilder: 10.07.2014