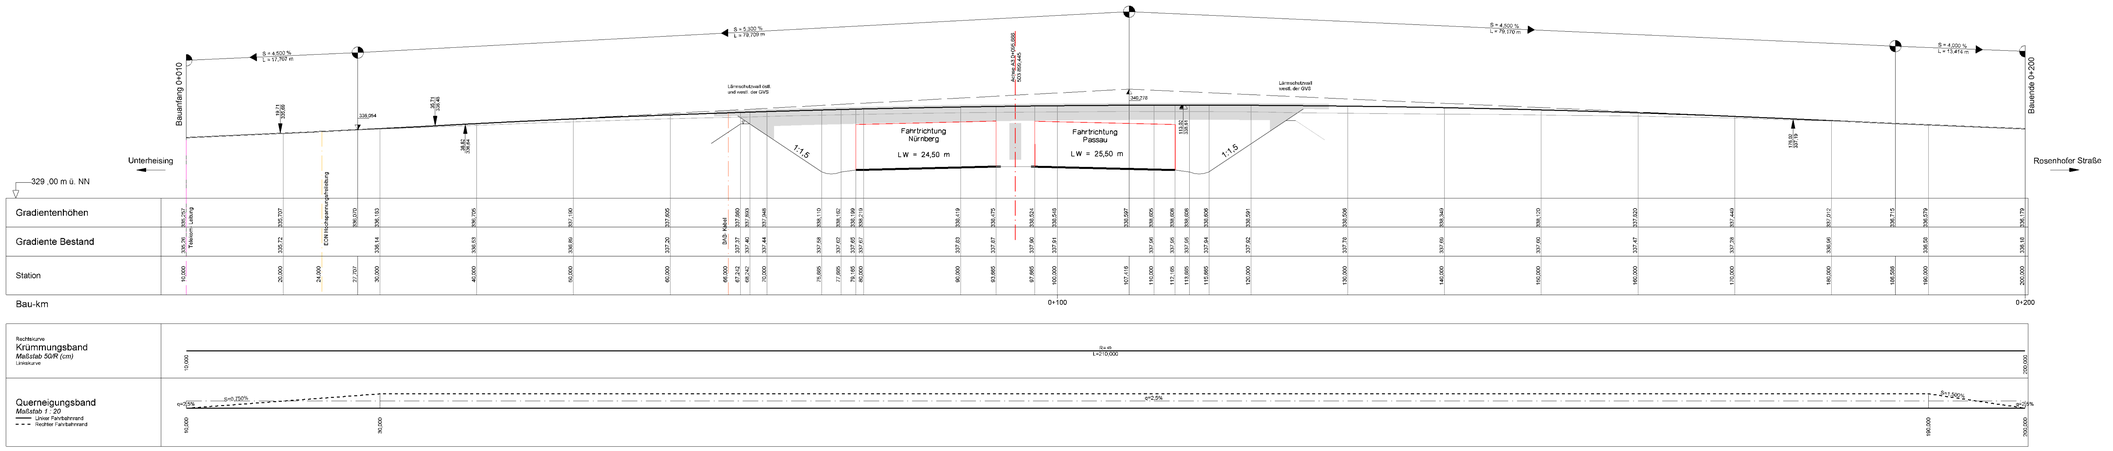

Zeichenerklärung

Planung-Verkehr

- Tangentenschnittpunkt mit Steigungsangaben Gradiente
- Scheitelpunkt
- Tangentenanfang / -ende
- Gradiente
- Gradiente Bestand
- Lichtraumprofil

Autobahndirektion Südbayern Dienststelle Regensburg	bearbeitet:	R 42	Juli 2014	Heil
	geprüft:	R 475	Juli 2014	Herda
		R 4	Juli 2014	Häusler
Alemannenstraße 9 93053 Regensburg	PSP Nr.:	B010.4540003.00.00.10		
Tel. 0941/6956-02, Fax 0941/6956-400, E-Mail: poststelle.regensburg@abdsb.bayern.de	PSP Bez.:	A3 BF-M-AK Regensburg-Rosenhof		
	Dateiname:			

Nr.	Art der Änderung	Datum	Zeichen

FESTSTELLUNGSENTWURF

Straßenbauverwaltung

Freistaat Bayern

Straße / Abschn.-Nr. / Station: A 3_1020_ 0.033 - A 3_1120_ 1.264

PROJIS-Nr.: 09-00010.010

Unterlage / Blatt-Nr.: 6.2/ 9

Höhenplan

GVS Unterheising - Oberheising

BW67

Maßstab: 1 : 200/ 200

A3 Nürnberg - Passau

6-streifiger Ausbau von AK Regensburg bis AS Rosenhof

Betr.-km 491,640 bis 508,300

aufgestellt:
Autobahndirektion Südbayern,
Dienststelle Regensburg

U r s i n e k , LBD, Bauoberrätin
Regensburg, den 01.08.2014

Festgestellt nach § 17 FStrG gemäß Beschluss vom 27.04.2017 33/32 – 4354-1. A 3- 25 Regensburg, 27.04.2017 Regierung der Oberpfalz

Meiler
Baudirektor

Plotdatum: 16.07.2014