


Autobahnkreuz A 3 / A 94 Schleifenrampe Südwest


H = -3500,000 m
T = 62,122 m
f = -0,551 m

Zeichenerklärung	
	Tangentenschnittpunkt mit Steigungsangaben Gradiente
	Hoch- bzw. Tiefpunkt
	Gradiente
	bestehendes Gelände
	bestehende Fahrbahn
	Damm
	Einschnitt
	Lärmschutzwall
	Irrigationsschutzwand
	mHWG = Grundwassergleichen 'Pockinger Heide' + 1m bei Mittelwasserstand

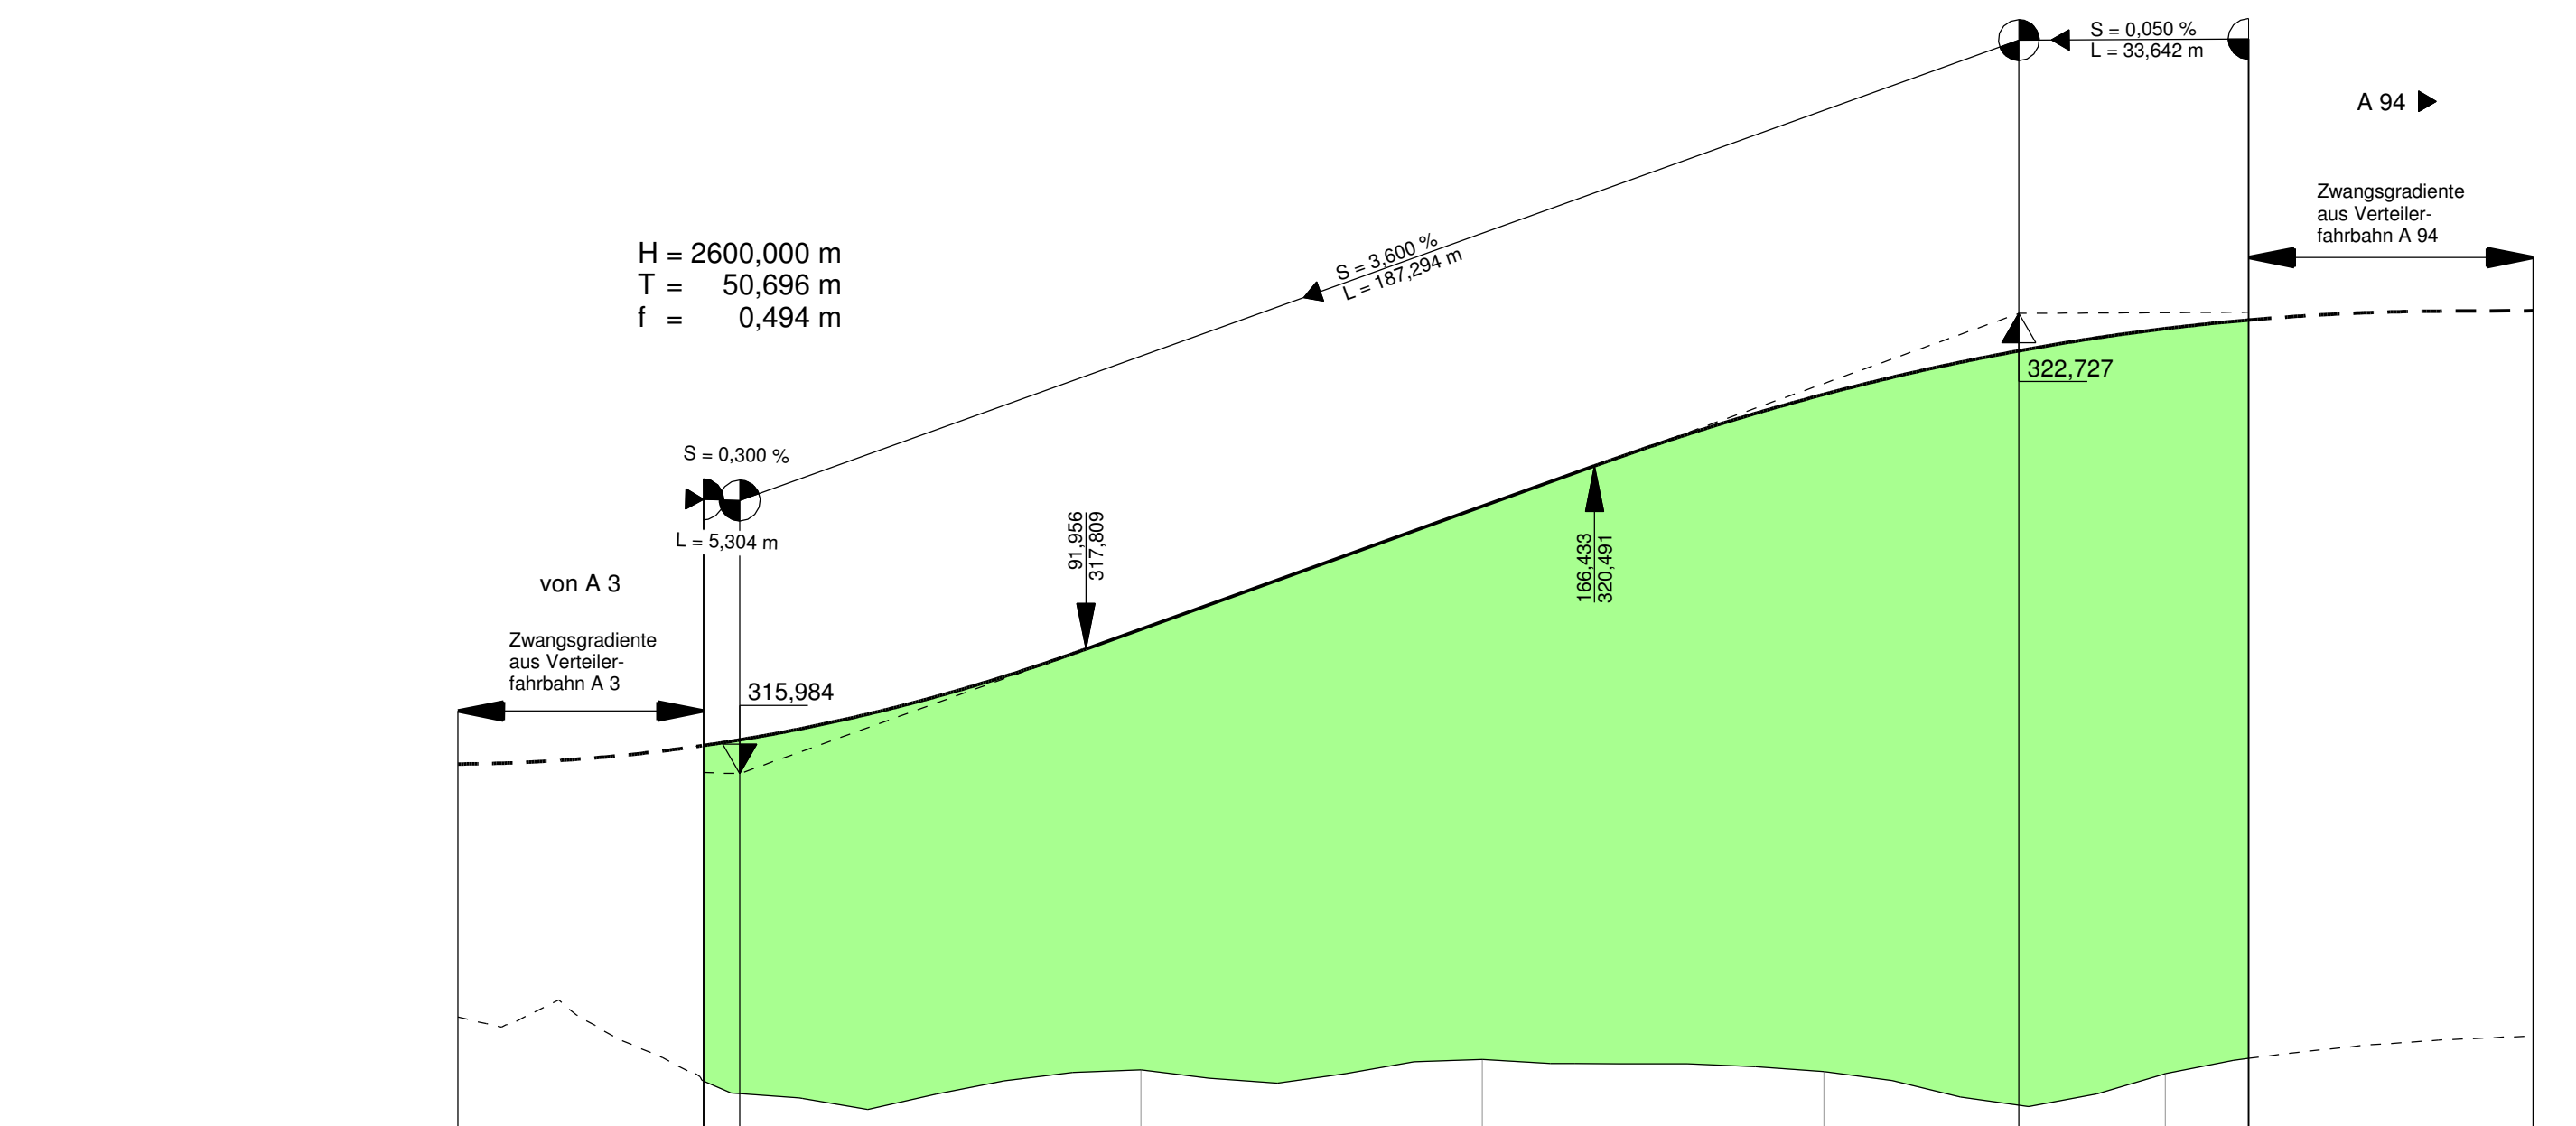

305,00 m ü. NN

Km	0+000	0+100	0+200	3+032.4
Gradiente		316,397 316,479 316,697	318,099 319,899 321,538 322,176	322,501 322,765
Gelände		311,48 311,24	311,65 311,80 311,62	311,59 312,14
Station	0,000	35,956 41,280 50,000	100,000 150,000 200,000	228,554 250,000 262,196 303,824
mHWG	310,5	310,5	310,5	310,5

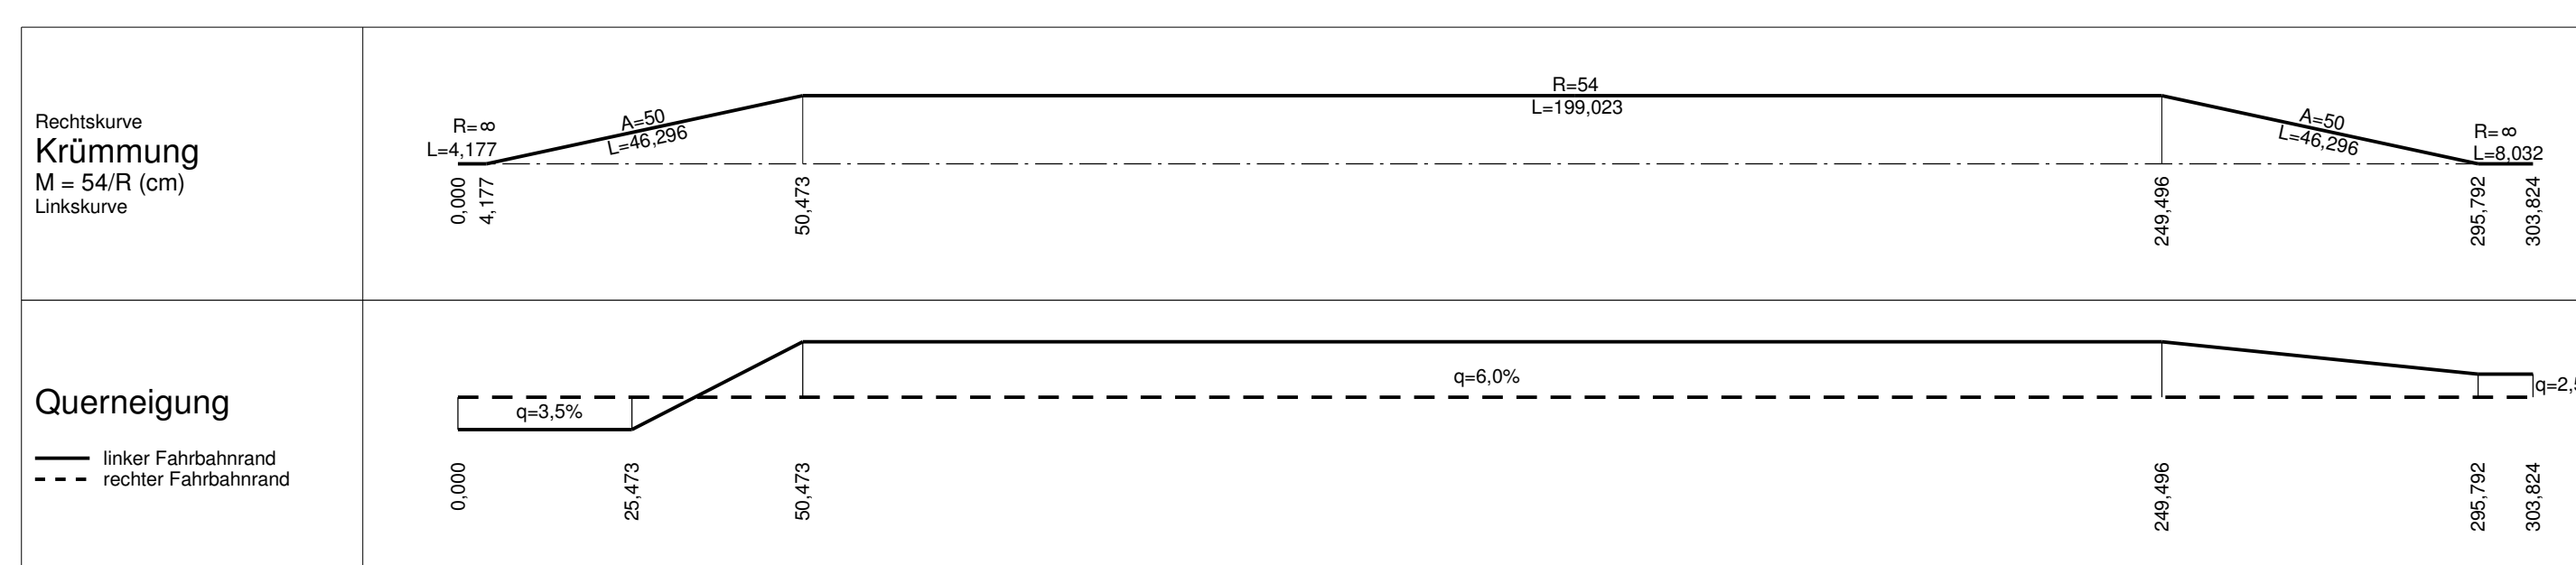

Ist Bestandteil der 1. Teckurplanung vom 10.03.2016

Nr.	Art der Änderung	Datum	Name

Freistaat Bayern Autobahndirektion Südbayern <small>Seidstraße 7-11, 80335 München, Tel. 089/54552-0, Fax 089/54552-200, E-Mail: poststelle@abdsb.bayern.de</small>			Unterlage 8 Blatt Nr. 35 Datum Zeichen
Planfeststellung A 94 München - Pocking (A 3) Neubau Kirchham - Pocking Bau-km 26+275 bis Bau-km 38+600	bearbeitet gezeichnet aufgestellt geprüft	Mai 12 Mai 12 Mai 12 Mai 12	Hirsch/Wachinger Dr. Wechsler Kamischke Peiker
Höhenplan Autobahnkreuz A 3 / A 94 Schleifenrampe Südwest Maßstab 1 : 1000/100		Aufgestellt: München, 31.05.2012 Autobahndirektion Südbayern Lichtenwald, Präsident	
Projekt: Geobasisdaten: © Bayerische Vermessungsverwaltung (Darstellung der Flurkarte als Eigentumsnachweis nicht geeignet) Ploidsaum: 25.02.2016		Datei:	