


Versickerungsanlage bei Bau-km 26+250

Absetzbecken

Versickerungsbecken

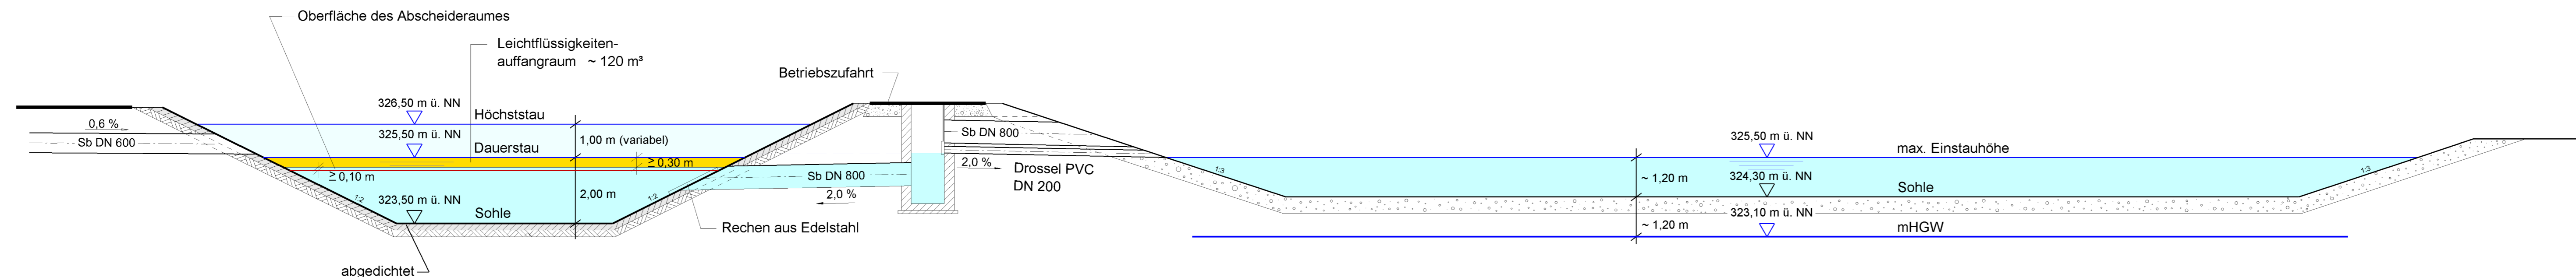

Ist Bestandteil der 1. Tekturplanung vom 10.03.2016

Nr.	Art der Änderung	Datum	Name

Freistaat Bayern Autobahndirektion Südbayern <small>Siedlstraße 7-11, 80335 München, Tel. 089/54552-0, Fax 089/54552-200, E-Mail: poststelle@abdsb.bayern.de</small>			Unterlage Blatt Nr. Datum Zeichen	13.2 7 Zeichen
Planfeststellung A 94 München - Pocking (A 3) Neubau Kirchham - Pocking Bau-km 26+275 bis Bau-km 38+600		bearbeitet gezeichnet Mai 12 Möhler / Nowak	Referat 412 Mai 12 Dr. Wechsler	Sachgebiet 41 Mai 12 Kamischke
Querschnitt Versickerungsanlage bei Bau-km 26+250 Maßstab 1 : 100		geprüft Abteilung 4 Mai 12 Peiker	Aufgestellt: München, 31.05.2012 Autobahndirektion Südbayern Lichtenwald, Präsident	
Projekt: Geobasisdaten: © Bayerische Vermessungsverwaltung (Darstellung der Flurkarte als Eigentumsnachweis nicht geeignet)		Datum: 10.03.2016		