
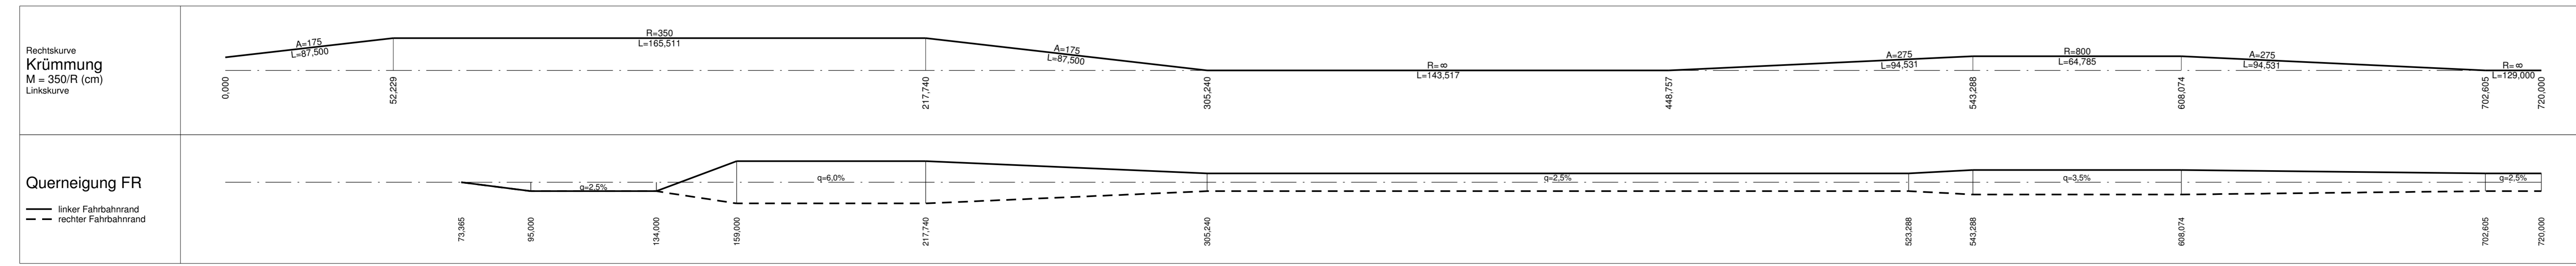


Zeichenerklärung	
	Tangentenschnittpunkt mit Steigungsangaben
	Hoch- bzw. Tiefpunkt
	Gradiente
	bestehendes Gelände
	bestehende Fahrbahn
	Damm
	Einschnitt
	Lärmschutzwall
	Irritationschutzwand
	mHGW
	mHGW = Grundwassergleichen "Pöckinger Heide" + 1m bei Mittelwasserstand

K 28/2
Überführung der Kreisstraße PA 58
Angering - Bundesstraße 12

Bau-km = 28 + 754,162
 B.zw.Gel.= 11,60 m
 LW L = 45,00 m
 LH = 4,70 m
 Kr.δ = 94,116 gon

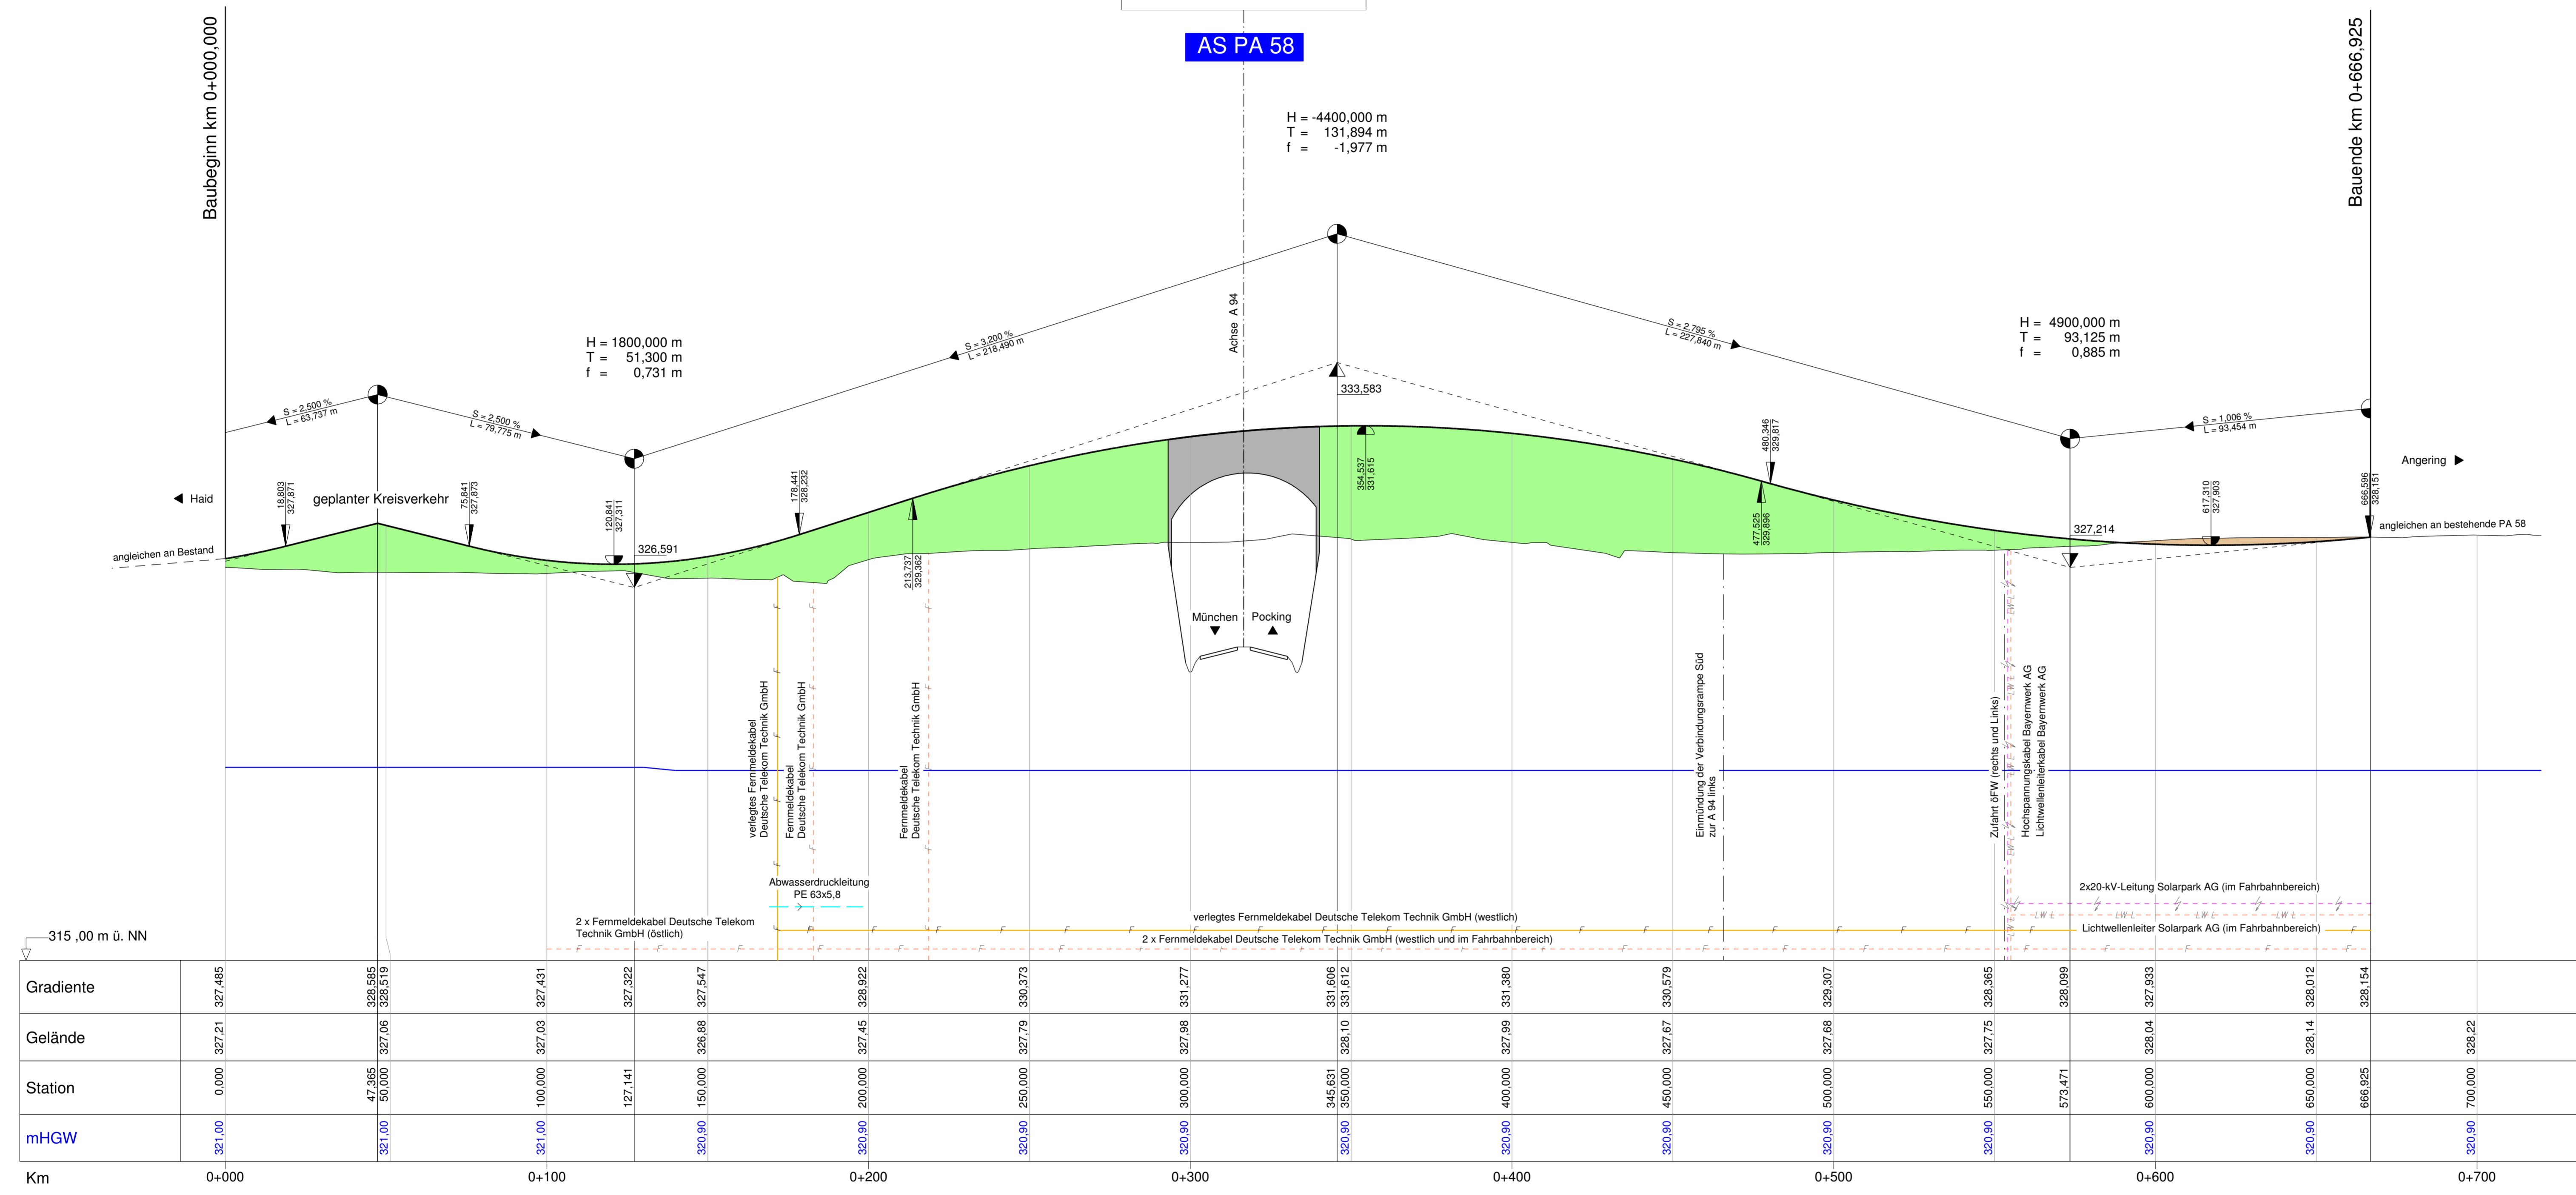

1. Tektur vom 10.03.2016
 zu den Planfeststellungsunterlagen
 vom 31.05.2012

Aufgestellt:
 München, den 10.03.2016
 Peiker, Ltd. Baudirektor
 Abteilung 4

Nr.	Art der Änderung	Datum	Name

Freistaat Bayern
 Autobahndirektion Südbayern

Unterlage 8
 Blatt Nr. 11T
 Datum
 Zeichen

Planfeststellung

A 94 München - Pocking (A 3)

Neubau Kirchham - Pocking

Bau-km 26+275 bis Bau-km 38+600

Höhenplan
 K 28/2
 Überführung der Kreisstraße PA 58
 Maßstab 1 : 1000/100

Aufgestellt:
 München, 31.05.2012
 Autobahndirektion Südbayern
 Lichtenwald, Präsident

Projekt:
 Geobasisdaten: © Bayerische Vermessungsverwaltung (Darstellung der Flurkarte als Eigentumsnachweis nicht geeignet)
 Datum:
 Postleitzahl: 85 02 016