



Zeichenerklärung	
	Tangentenschnittpunkt mit Steigungsangaben
	Hoch- bzw. Tiefpunkt
	Gradiente
	bestehendes Gelände
	bestehende Fahrbahn
	Damm
	Einschnitt
	Lärmschutzwall
	Irritationsschutzwand
	mHGW = Grundwassergleichen "Pockinger Heide" + 1m bei Mittelwasserstand

K 31/1
Überführung der GVS
Spitzöderweg
 Bau-km = 31 + 954,778
 B.zw.Gel.= 10,10 m
 LW l = 45,00 m
 LH = 4,70 m
 Kr-% = 71,033 g

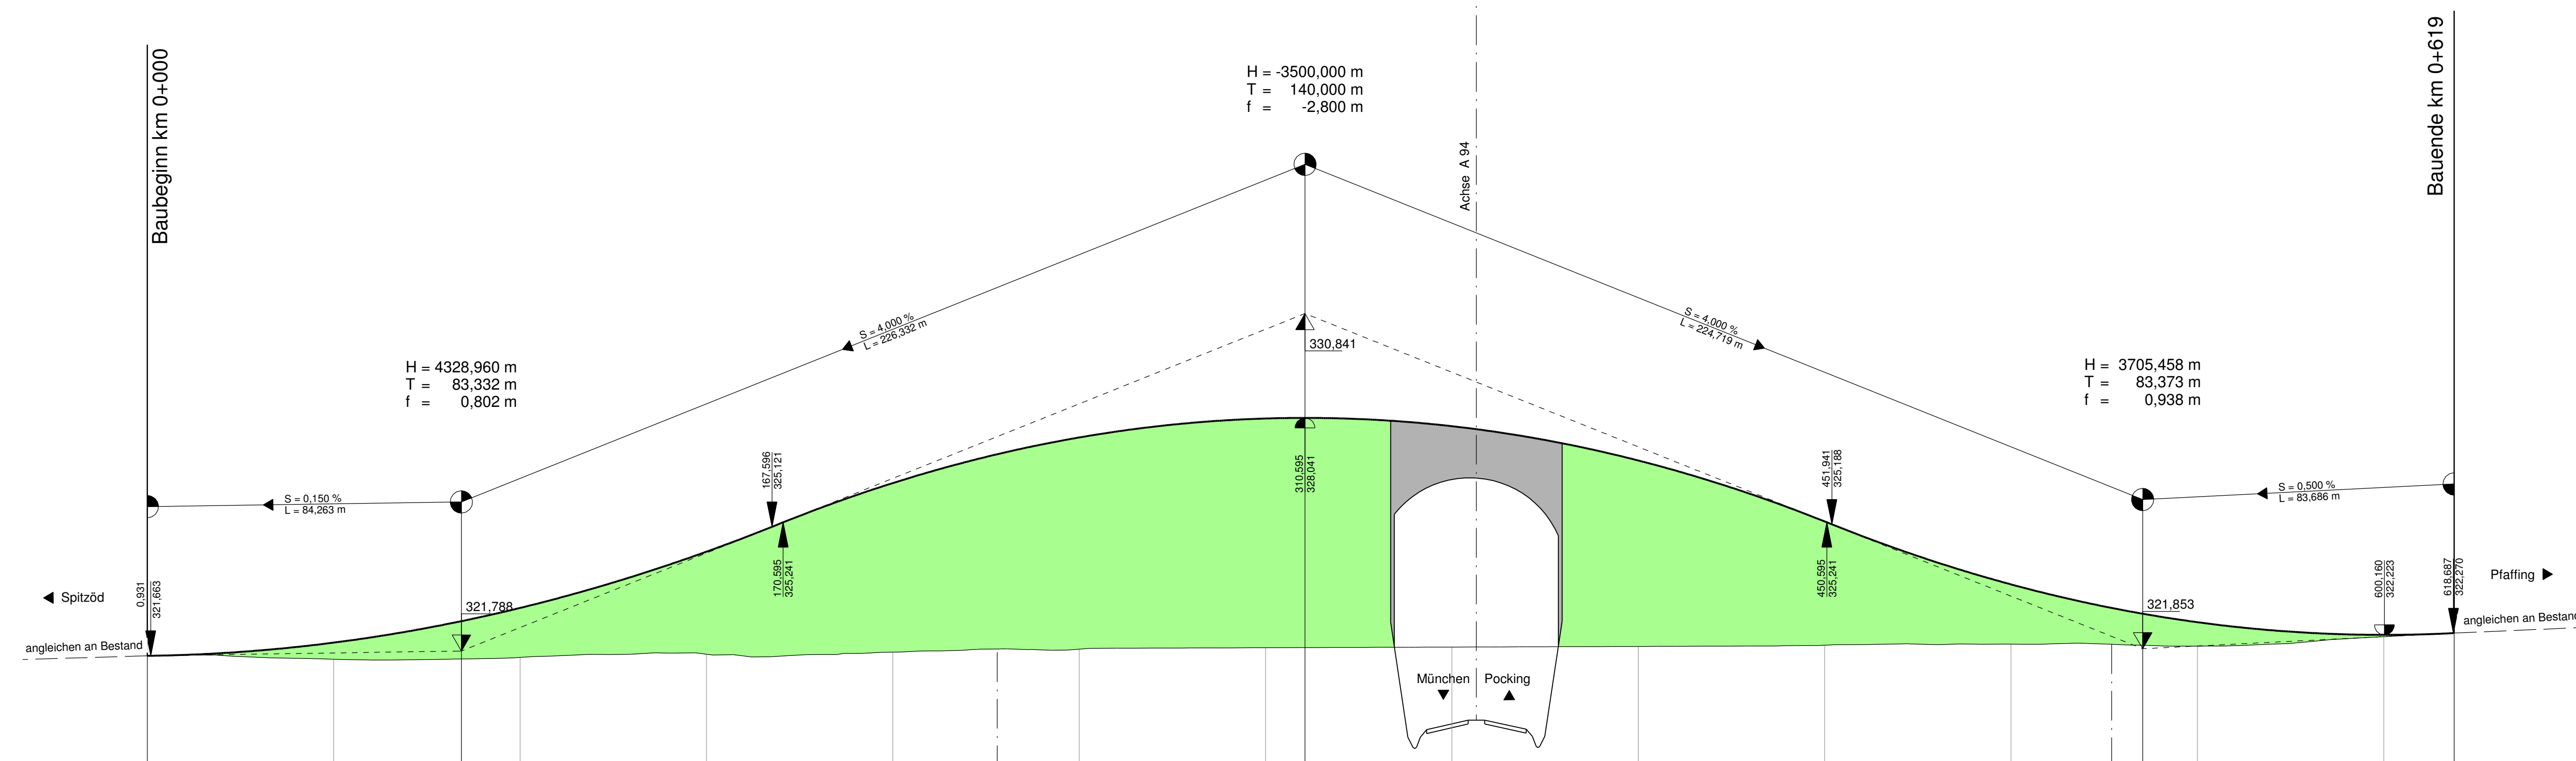


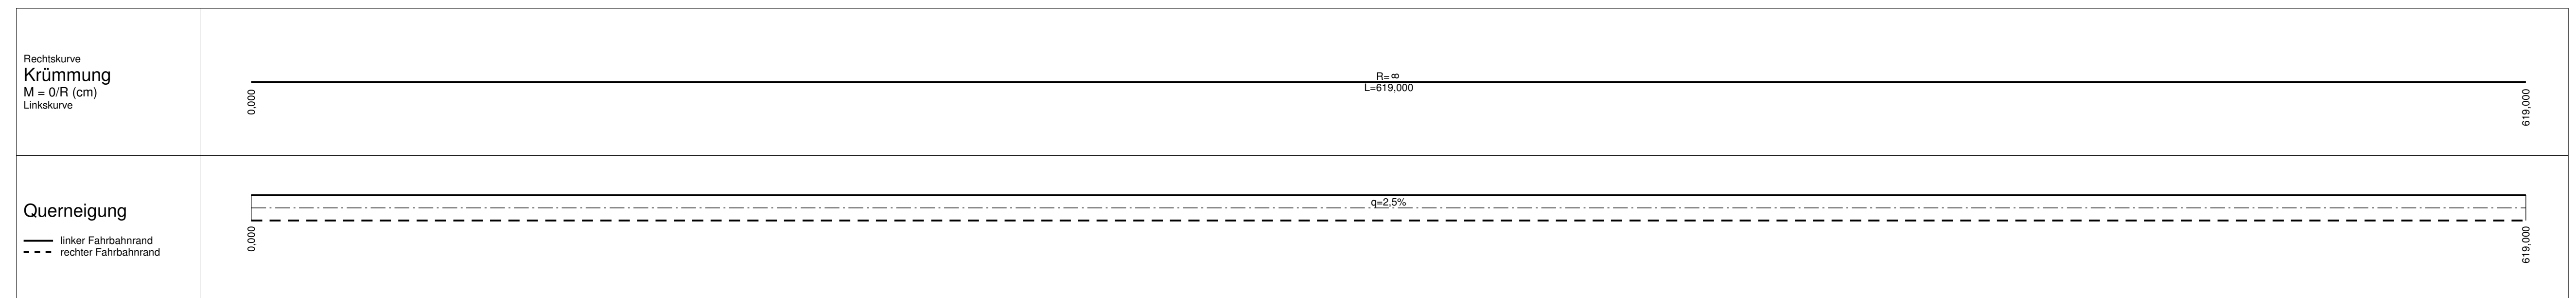

Ist Bestandteil der 1. Teckurplanung vom 10.03.2016

Nr.	Art der Änderung	Datum	Name

Freistaat Bayern Autobahndirektion Südbayern <small>Siedlerstraße 7-11, 80325 München, Tel. 089 54550-0, Fax 089 54550-200, E-Mail: poststelle@adbs.bayern.de</small>		 Unterlage 8 Blatt Nr. 18 Datum Zeichen
Planfeststellung A 94 München - Pocking (A 3) Neubau Kirchham - Pocking Bau-km 26+275 bis Bau-km 38+600	bearbeitet aufgestellt geprüft Mai 12 Referat 412 Sachgebiet 41 Abteilung 4 Hirsch/Wachinger Dr. Wechsler Kamischke Peiker	Höhenplan K 31/1 Überführung der GVS Spitzöderweg Maßstab 1 : 1000/100
Aufgestellt: München, 31.05.2012 Autobahndirektion Südbayern Lichtenwald, Präsident		Projekt: Geobasisdaten: © Bayerische Vermessungsverwaltung (Darstellung der Flurkarte als Eigentumsnachweis nicht geeignet) Postdatum: 25.02.2016