


**K 37/3**  
**Unterführung der GVS**  
**Hartham - Mittich**

Bau-km = 37 + 910,334 m  
 B.zw.Gel. = 43,75 m  
 LW ⊥ = 9,50 m  
 LH = 4,70 m  
 Kr:α = 94,892 gon

**Zeichenerklärung**

Tangentenschnittpunkt mit Steigungsangaben Gradiente  
 Die Steigungen sind 10-fach überhöht dargestellt!  
 Hoch- bzw. Tiefpunkt  
 Gradiente  
 bestehendes Gelände bestehende Fahrbahn

Damm  
 Einschnitt  
 Lärmschutzwall  
 Irritationsschutzwand  
 mHGW = Grundwassergleichen "Pocking" Heide" + 1m bei Mittelwasserstand

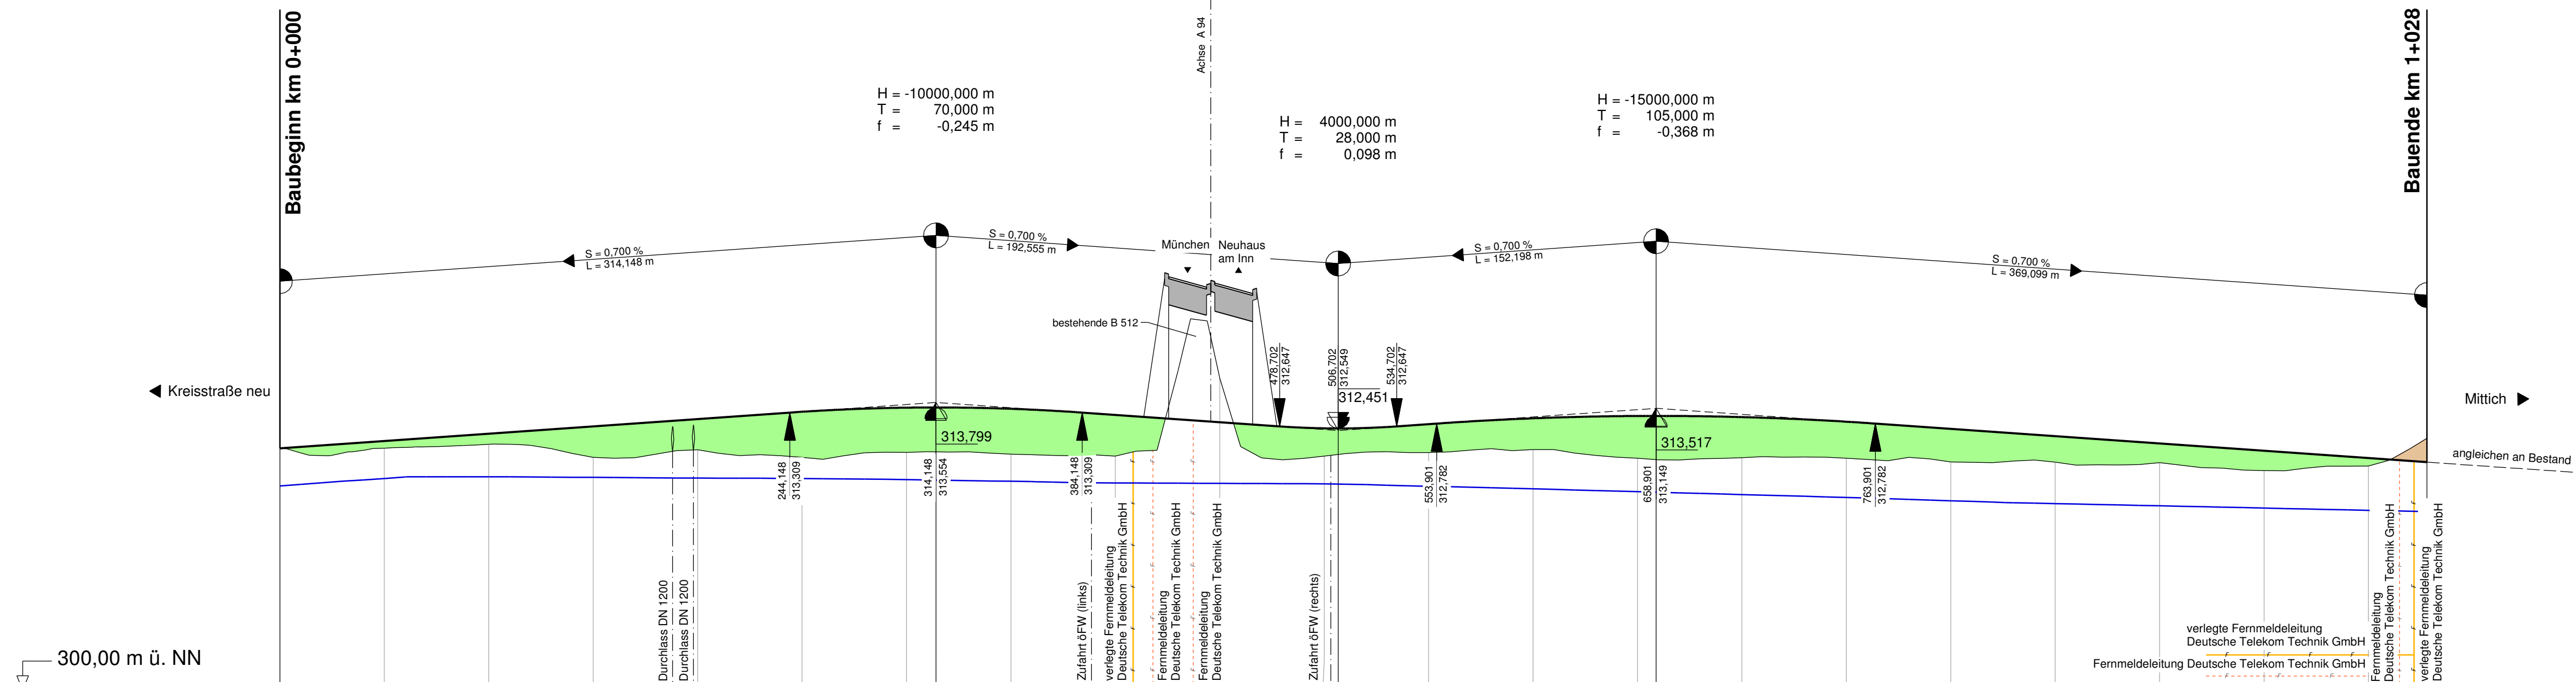



1. Tektur vom 10.03.2016  
 zu den Planfeststellungsunterlagen  
 vom 31.05.2012

Aufgestellt:  
 München, den 10.03.2016  
 Peiker, Ltd. Baudirektor  
 Abteilung 4

Nr.	Art der Änderung	Datum	Name

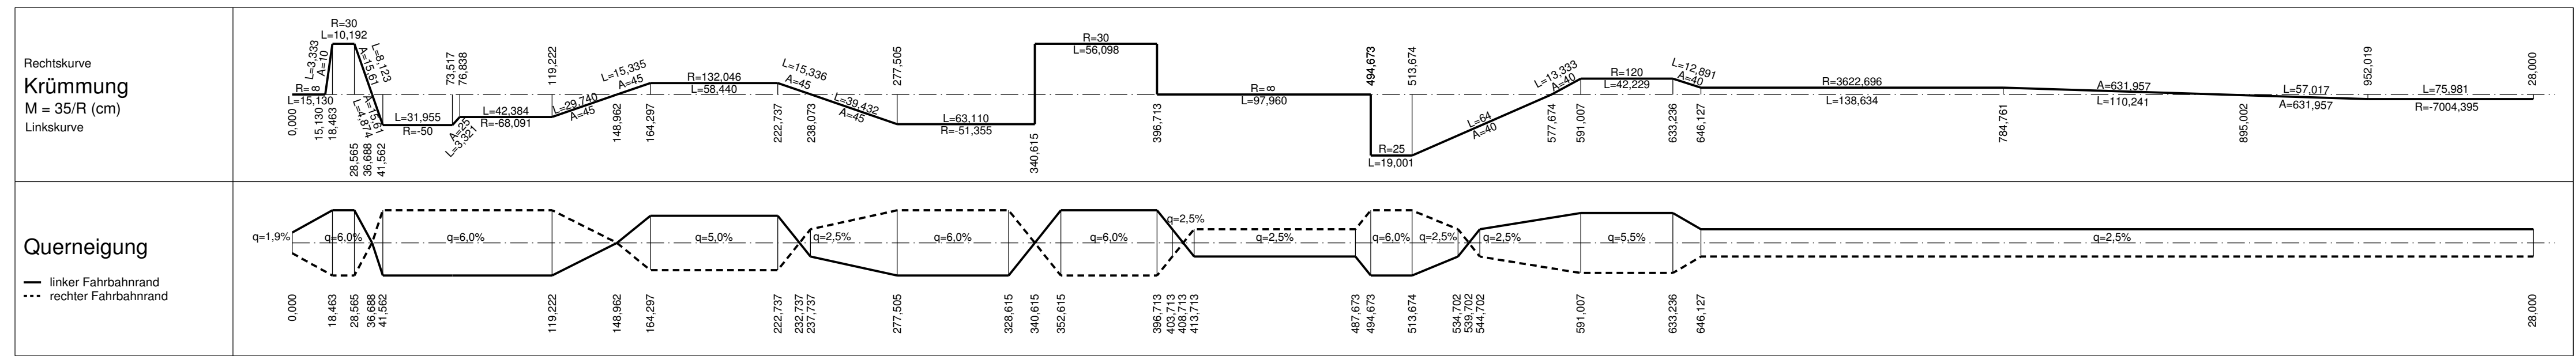

Freistaat Bayern  
 Autobahndirektion Südbayern  
 Seckstraße 7-11, 80335 München, Tel. 089 54552-0, Fax 089 54552-200, E-Mail: poststelle@abdbb.bayern.de

Unterlage 8  
 Blatt Nr. 38T  
 Datum Zeichen

bearbeitet gezeichnet Mai 12 Hirsch/Wachinger  
 aufgestellt Referat 412 Mai 12 Dr. Wechsler  
 Sachgebiet 41 Mai 12 Kamischke  
 geprüft Abteilung 4 Mai 12 Peiker

**Planfeststellung**  
**A 94 München - Pocking (A 3)**  
**Neubau**  
**Kirchham - Pocking**  
 Bau-km 26+275 bis Bau-km 38+600

**Höhenplan**  
 K 37/3  
 Unterführung der GVS Hartham - Mittich  
 Maßstab 1 : 2000/200

Aufgestellt:  
 München, 31.05.2012  
 Autobahndirektion Südbayern  
  
 Lichtenwald, Präsident

Projekt:  
 Geobasisdaten: © Bayerische Vermessungsverwaltung (Darstellung der Flurkarte als Eigentumsnachweis nicht geeignet)  
 Prodatum: 25.02.2016